

# 广东省人民医院急诊入口雨棚改造项目

## (施工图)




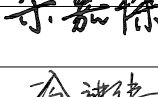
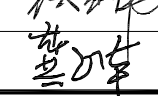
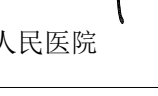
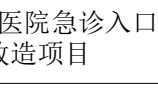
建设单位: 广东省人民医院

工程名称: 广东省人民医院急诊入口雨棚改造项目

专 业: 装修


版 本 号: 00

2024年01月

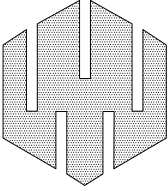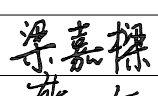图纸目录								会签栏			
								总 图		电 气	
图 号	图 纸 名 称	图 幅	备 注	图 号	图 纸 名 称	图 幅	备 注	建 筑		给排水	
—	封面	A2						结 构		暖 通	
M01	图纸目录	A2									
L01	材料表及构造用料做法表	A2									
P-00	原始平面图	A2						设计专用章			
P-01	平面图布置图	A2									
P-02	雨蓬底视图	A2									
P-02A	雨蓬灯具连线图	A2									
P-03	雨蓬顶视图	A2									
E-01	立面图	A2									
E-02	立面图	A2									
E-03	立面图	A2									
E-04	立面图	A2									
								本图未加盖设计专用章无效 注册执业章			
D-01	大样图	A2									
D-02	大样图	A2									
D-03	大样图	A2									
								<div></div> <div>万禹工程设计有限公司</div> <div>建筑行业（建筑工程）甲级 风景园林工程设计专项乙级 市政行业给水、排水、道路、桥梁工程乙级 城乡规划编制乙级</div>			
								职 责	姓 名	签 署	
								项目负责	梁嘉樑		
								专业负责	龚正华		
								审 定	梁嘉樑		
								审 核	梁嘉樑		
								校 对	冷进伟		
								设 计	龚正华		
								建设单位	广东省人民医院		
								项目名称	广东省人民医院急诊入口雨棚改造项目		
								子项名称			
								图 名	图纸目录		
								日 期	2024.01	设计号	—
								设计阶段	施工图		
								版 次	第一版		
								专 业	装 修		
								图 号	M01		


## 材料表及构造用料做法表

会签栏			
总 图		电 气	
建 筑		给排水	
结 构		暖 通	
设计专用章			
本图未加盖设计专用章无效			
注册执业章			
<div><p>万禹工程设计有限公司</p><p>建筑行业（建筑工程）甲级 风景园林工程设计专项乙级 市政行业给水、排水、道路、桥梁工程乙级 城乡规划编制乙级</p></div>			
职 责	姓 名	签 署	
项目负责人	梁嘉樑		
专业负责	龚正华		
审 定	梁嘉樑		
审 核	梁嘉樑		
校 对	冷进伟		
设 计	龚正华		
建设单位	广东省人民医院		
项目名称	广东省人民医院急诊入口雨棚改造项目		
子项名称			
图 名	材料表及构造用料做法表		
日 期	2024. 01	设计号	-
设计阶段	施工图		
版 次	第一版		
专 业	装 修		
图 号	L01		

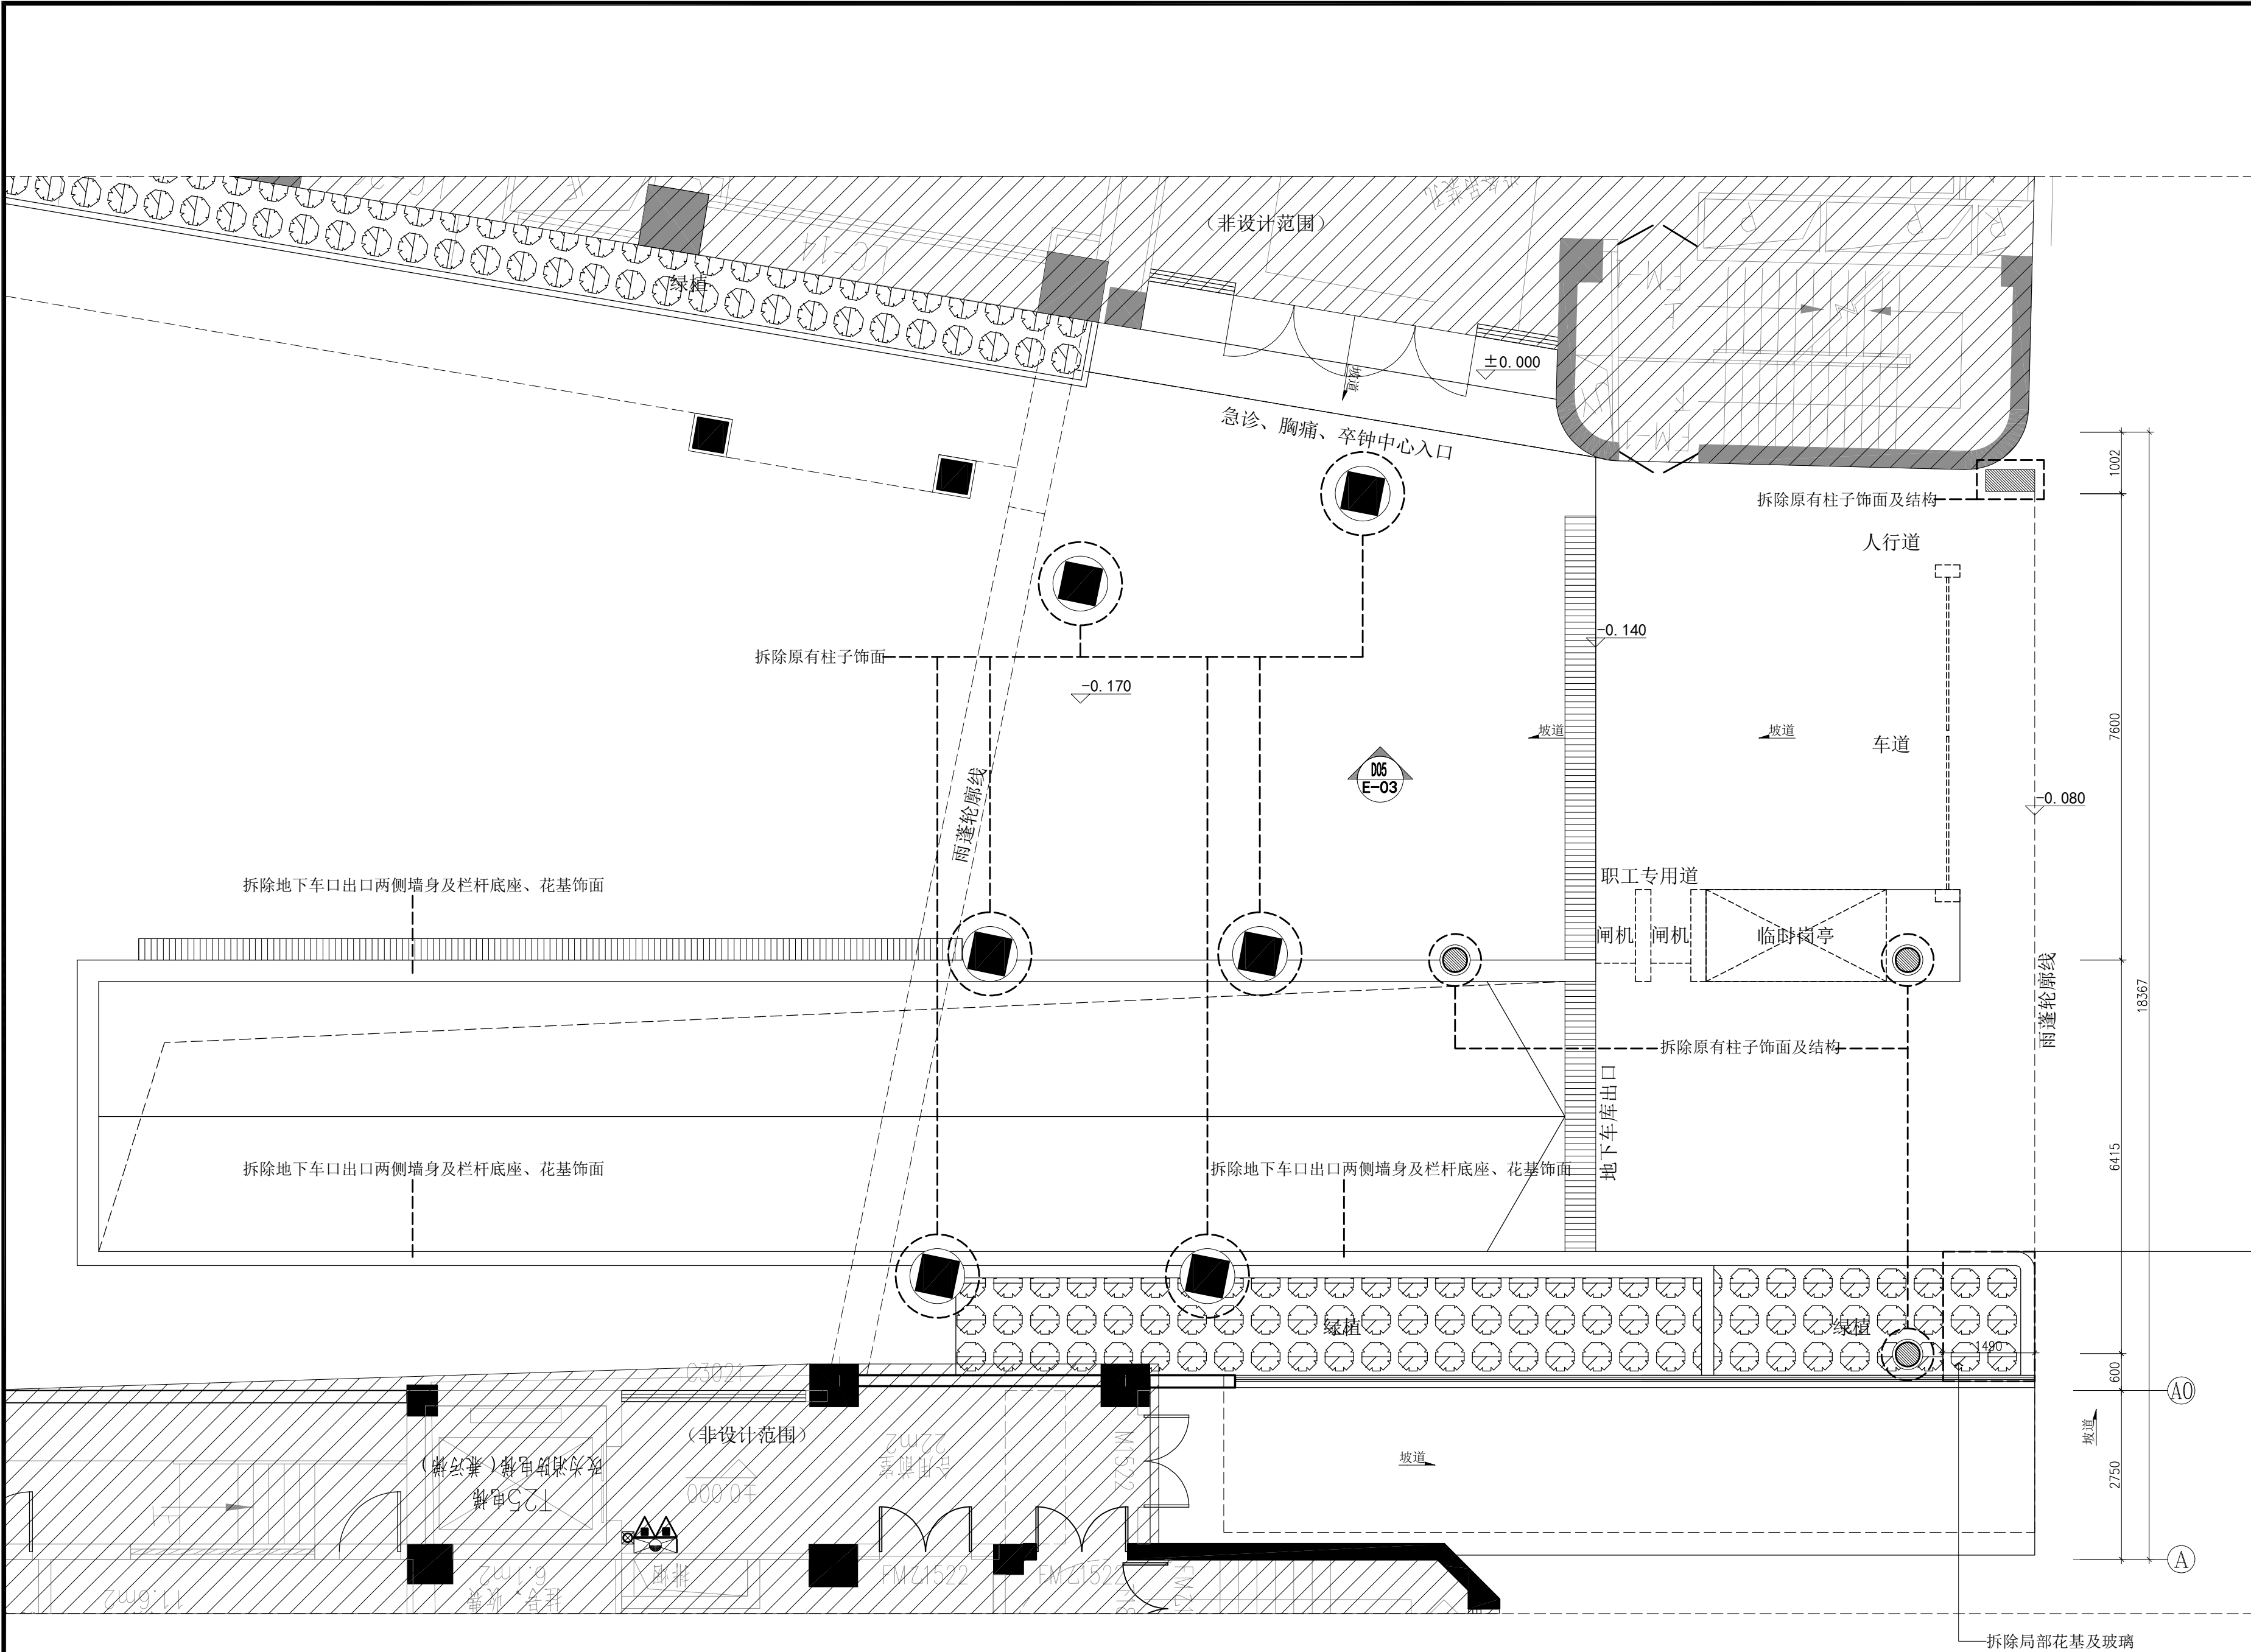

00 原始平面图  
scale: 1:75 (A2) PLAN

会签栏			
总 图		电 气	
建 筑		给排水	
结 构		暖 通	
设计专用章			
本图未加盖设计专用章无效			
注册执业章			
<div> 万禹工程设计有限公司 建筑行业（建筑工程）甲级 风景园林工程设计专项乙级 市政行业给水、排水、道路、桥梁工程乙级 城乡规划编制乙级</div>			
职 责	姓 名	签 署	
项目负责	梁嘉樑		
专业负责	龚正华		
审 定	梁嘉樑		
审 核	梁嘉樑		
校 对	冷进伟		
设 计	龚正华		
建设单位	广东省人民医院		
项目名称	广东省人民医院急诊入口雨棚改造项目		
子项名称			
图 名	原始平面图		
日 期	2024.01	设计号	-
设计阶段	施工图		
版 次	第一版		
专 业	装 修		
图 号	P-00		

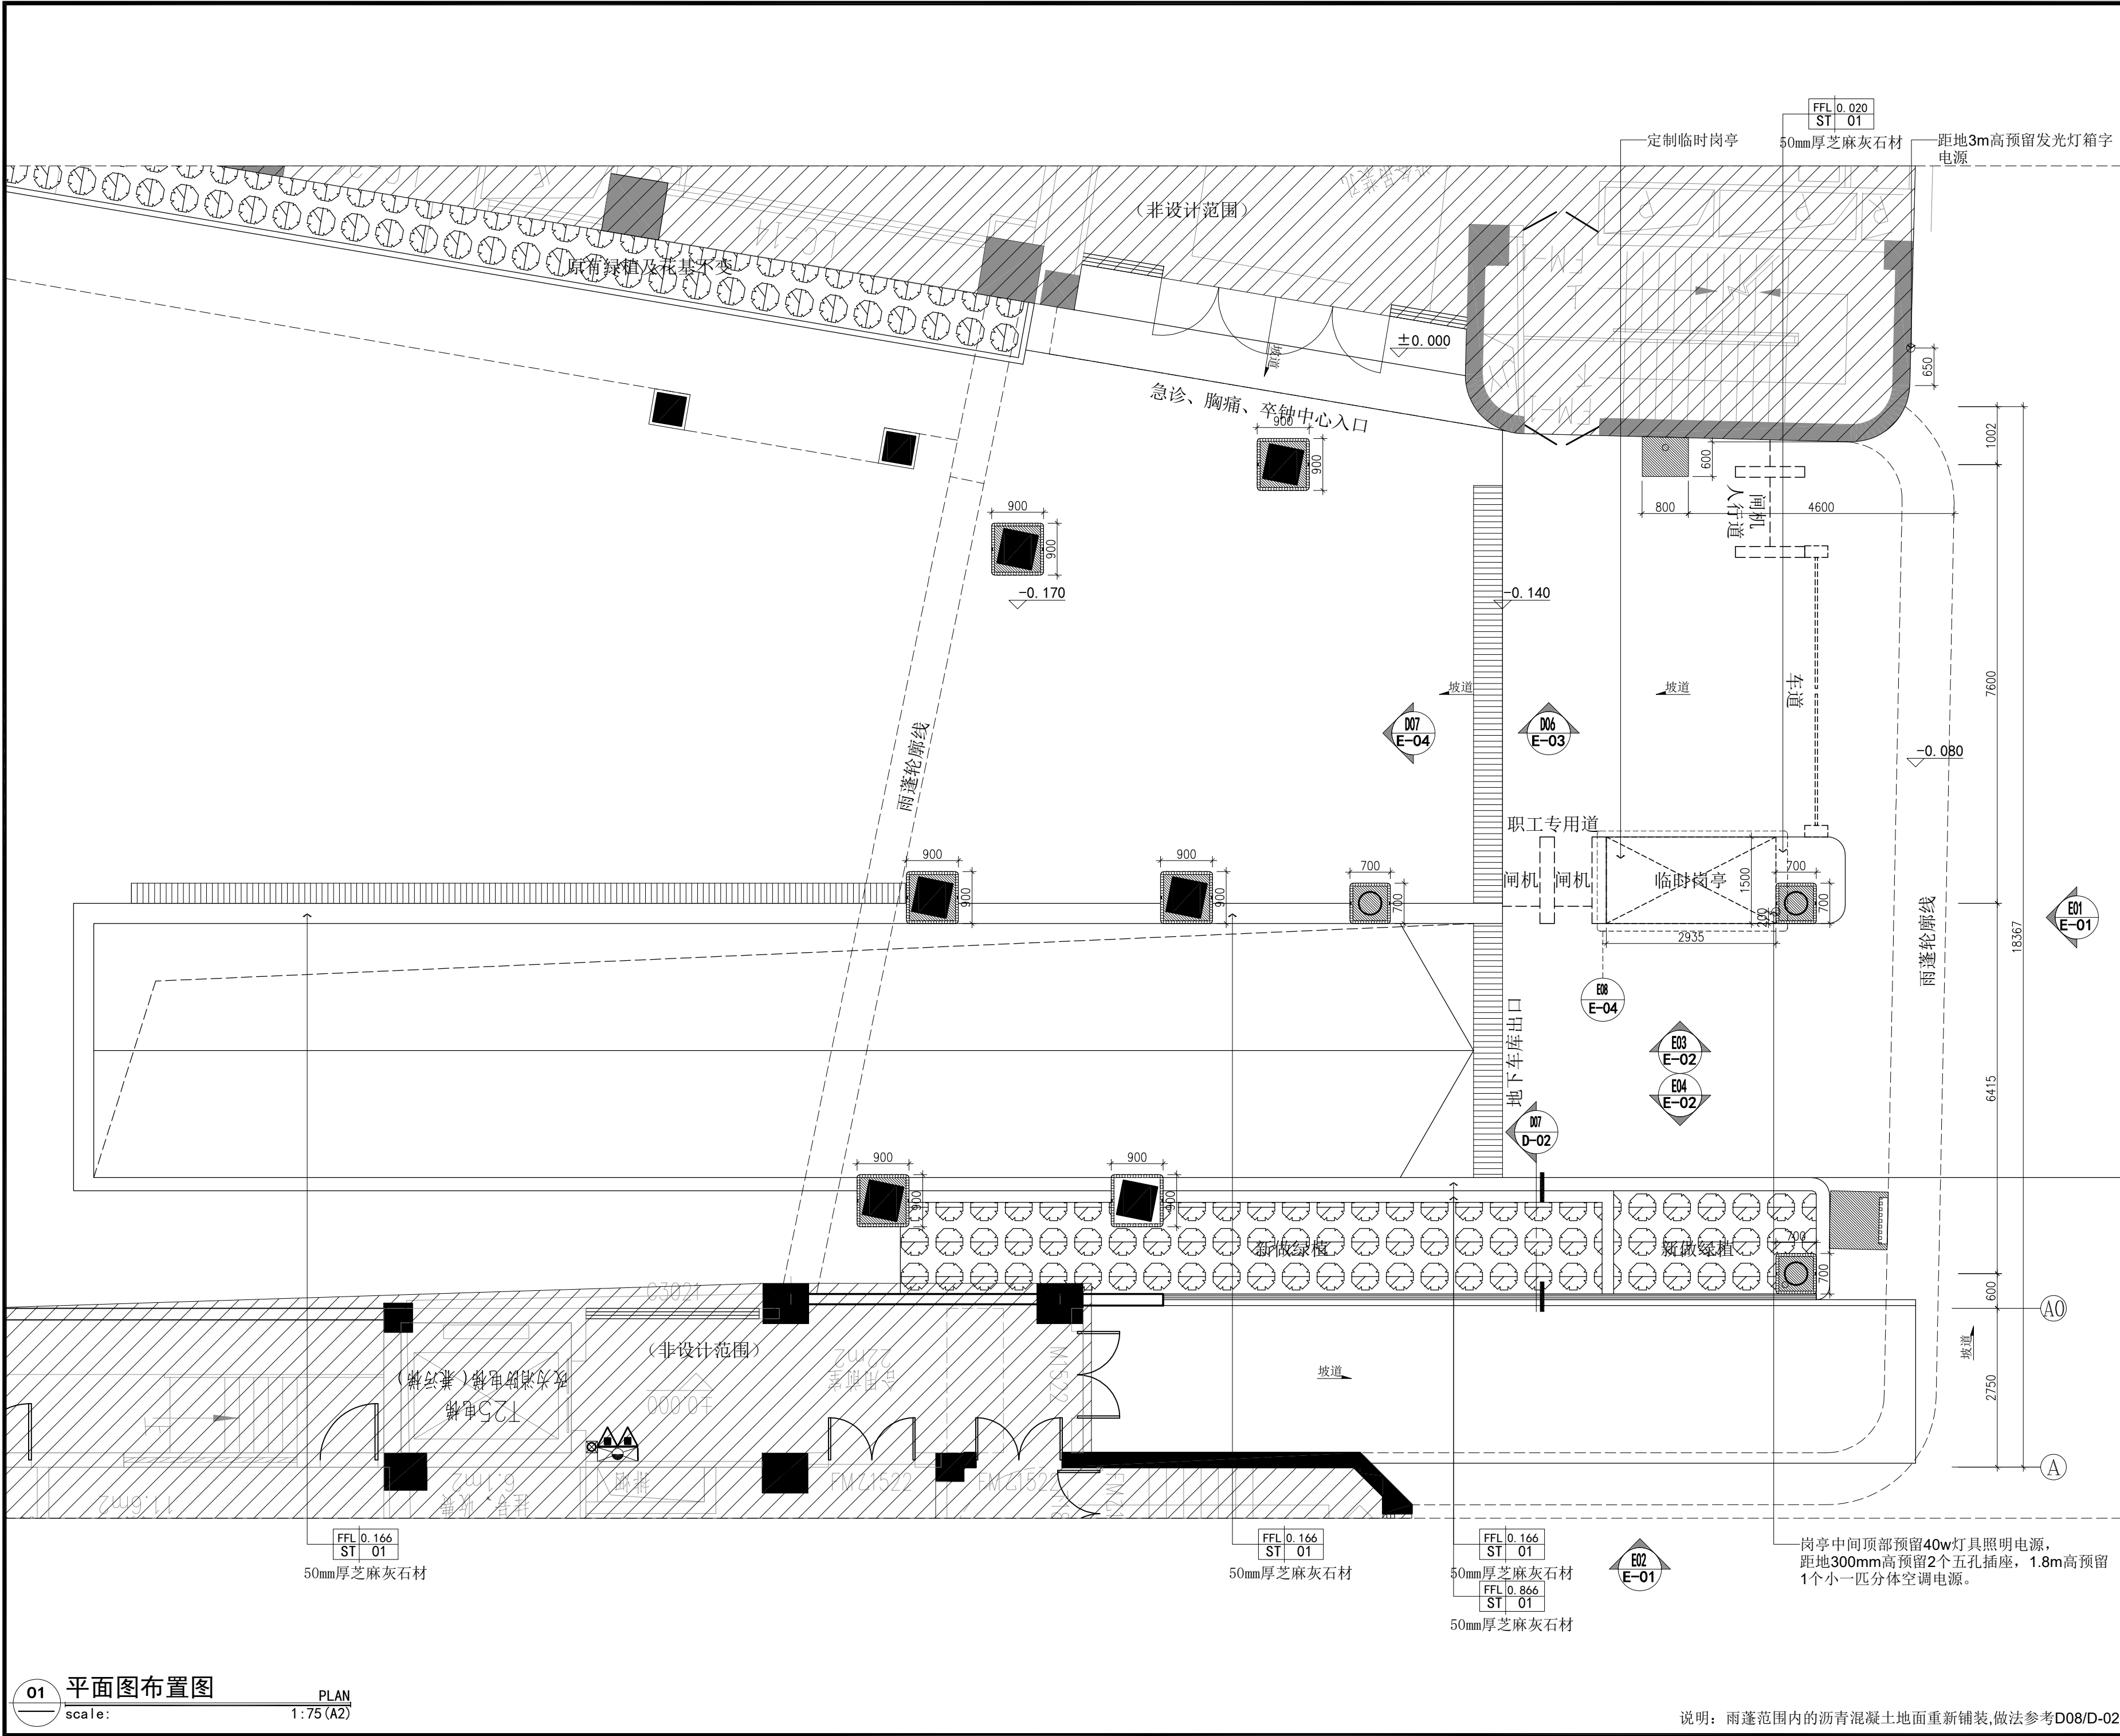

会签栏			
总 图		电 气	
建 筑		给排水	
结 构		暖 通	
设计专用章			
本图未加盖设计专用章无效			
注册执业章			
<div><div></div><div>万禹工程设计有限公司</div><div>建筑行业（建筑工程）甲级 风景园林工程设计专项乙级 市政行业给水、排水、道路、桥梁工程乙级 城乡规划编制乙级</div></div>			
职 责	姓 名	签 署	
项目负责	梁嘉樑	梁嘉樑	
专业负责	龚正华	龚正华	
审 定	梁嘉樑	梁嘉樑	
审 核	梁嘉樑	梁嘉樑	
校 对	冷进伟	冷进伟	
设 计	龚正华	龚正华	
建设单位	广东省人民医院		
项目名称	广东省人民医院急诊入口雨棚改造项目		
子项名称			
图 名	平面图布置图		
日 期	2024.01	设计号	-
设计阶段	施工图		
版 次	第一版		
专 业	装 修		
图 号	P-01		


01 平面图布置图

PLAN

scale: 1:75 (A2)


说明：雨蓬范围内的沥青混凝土地面重新铺装,做法参考D08/D-02



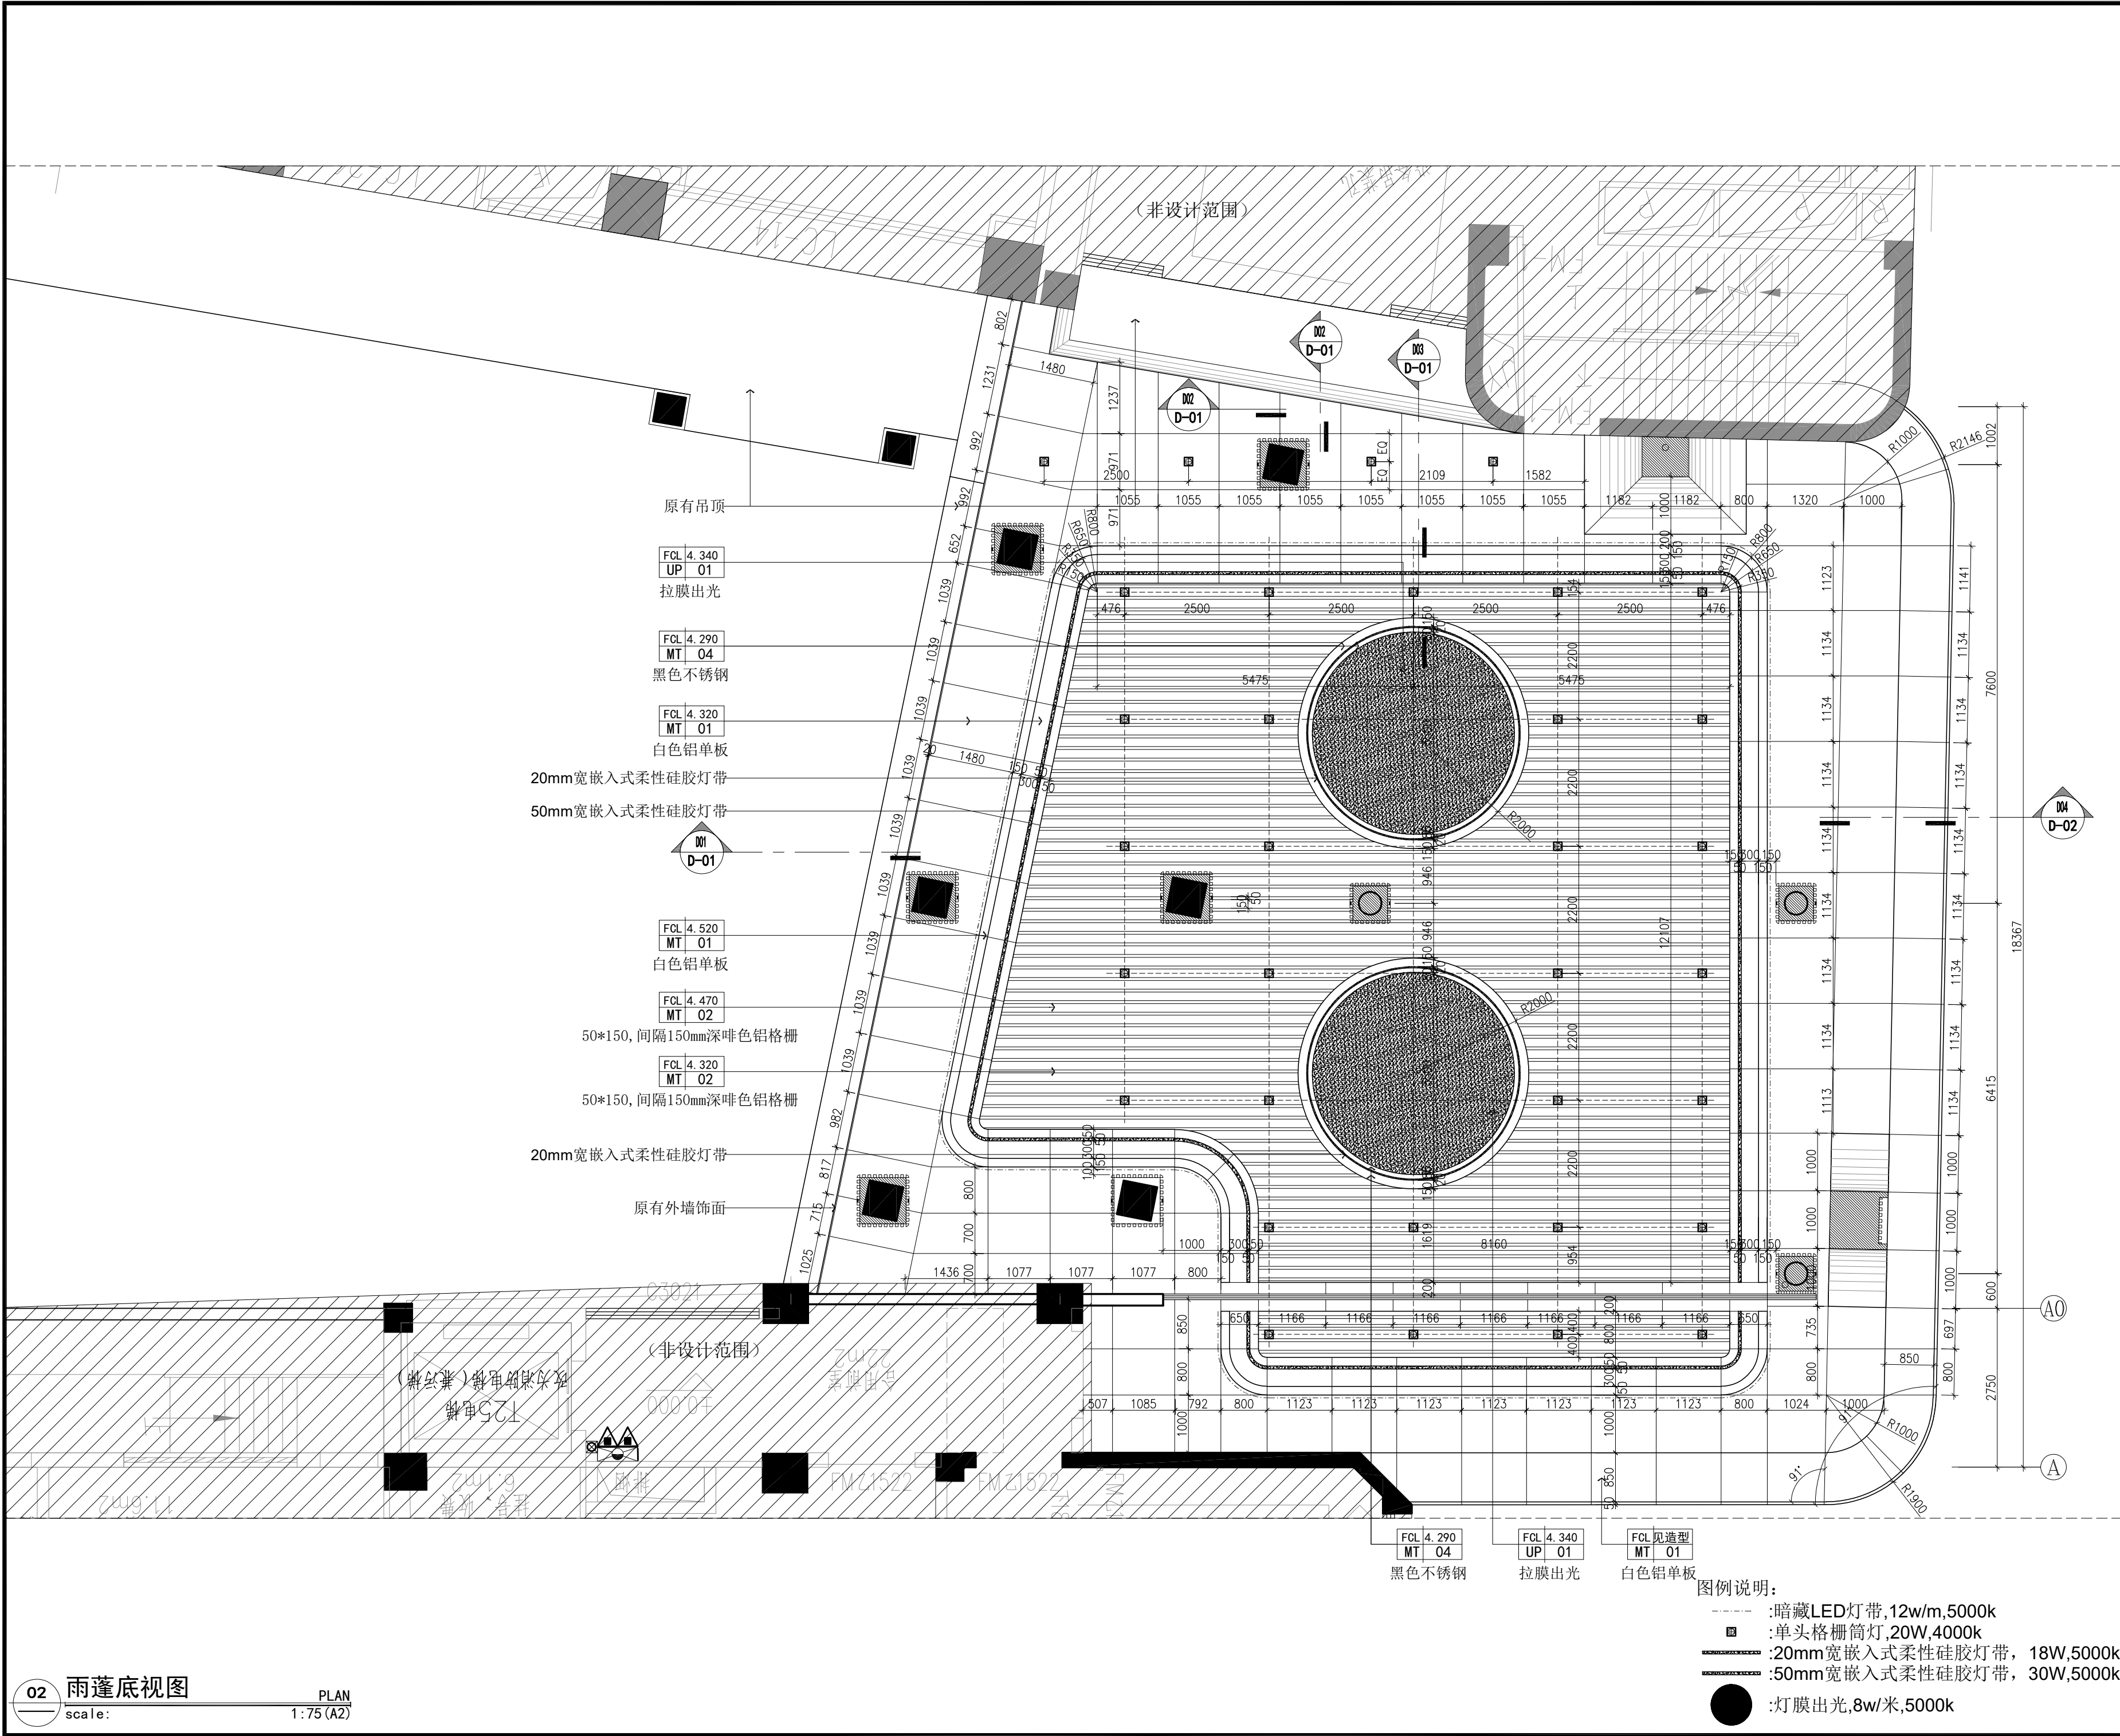

会签栏			
总 图		电 气	
建 筑		给排水	
结 构		暖 通	
设计专用章			
本图未加盖设计专用章无效			
注册执业章			
<div><div></div><div>万禹工程设计有限公司</div><div>建筑行业（建筑工程）甲级 风景园林工程设计专项乙级 市政行业给水、排水、道路、桥梁工程乙级 城乡规划编制乙级</div></div>			
职 责	姓 名	签 署	
项目负责	梁嘉樑		
专业负责	龚正华		
审 定	梁嘉樑		
审 核	梁嘉樑		
校 对	冷进伟		
设 计	龚正华		
建设单位	广东省人民医院		
项目名称	广东省人民医院急诊入口雨棚改造项目		
子项名称			
图 名	雨蓬底视图		
日 期	2024.01	设计号	-
设计阶段	施工图		
版 次	第一版		
专 业	装 修		
图 号	P-02		



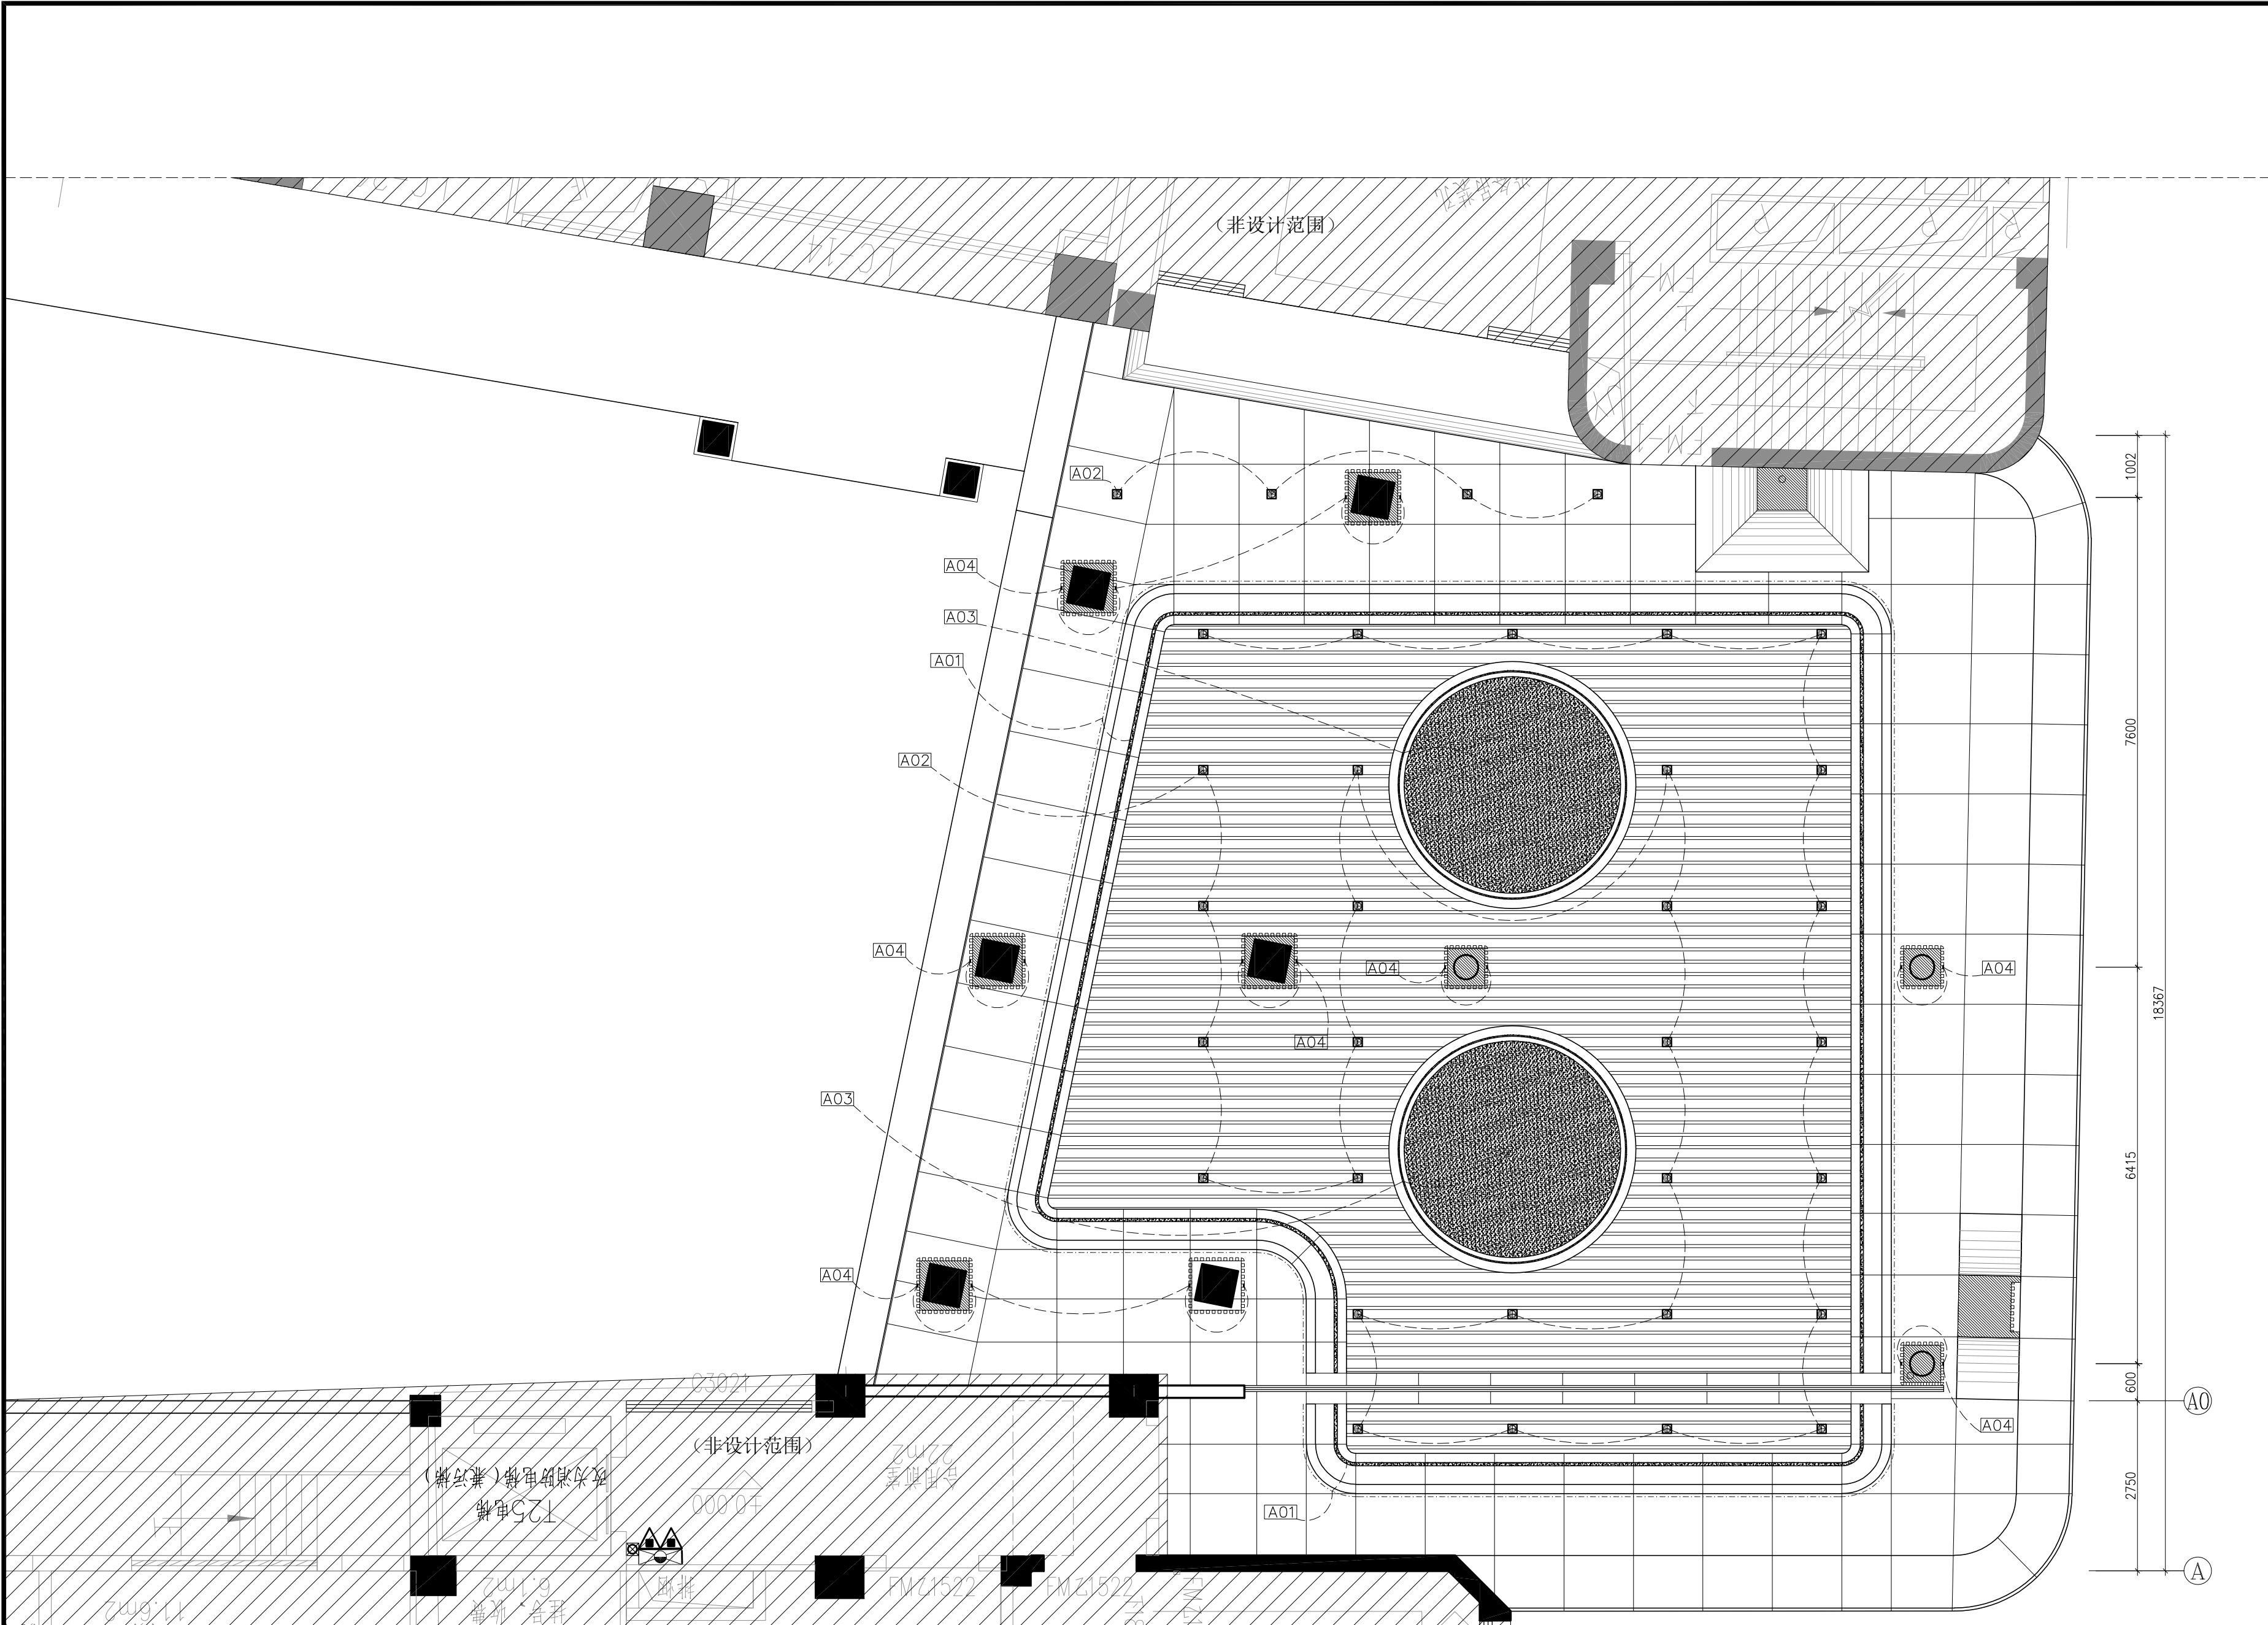



说明：雨篷灯光线路需连接至原控制位置控制。

- 图例说明：
- - - - - :暗藏LED灯带,12w/m,5000k
  - :单头格栅筒灯,20W,4000k
  - ===== :20mm宽嵌入式柔性硅胶灯带, 18W,5000k
  - ===== :50mm宽嵌入式柔性硅胶灯带, 30W,5000k
  - :灯膜出光,8w/米,5000k



会签栏			
总 图		电 气	
建 筑		给排水	
结 构		暖 通	
设计专用章			
本图未加盖设计专用章无效			
注册执业章			
<div> 万禹工程设计有限公司 建筑行业（建筑工程）甲级 风景园林工程设计专项乙级 市政行业给水、排水、道路、桥梁工程乙级 城乡规划编制乙级</div>			
职 责	姓 名	签 署	
项目负责人	梁嘉樑		
专业负责	龚正华		
审 定	梁嘉樑		
审 核	梁嘉樑		
校 对	冷进伟		
设 计	龚正华		
建设单位	广东省人民医院		
项目名称	广东省人民医院急诊入口雨棚改造项目		
子项名称			
图 名	雨篷灯具连线图		
日 期	2024. 01	设计号	-
设计阶段	施工图		
版 次	第一版		
专 业	装 修		
图 号	P-02A		






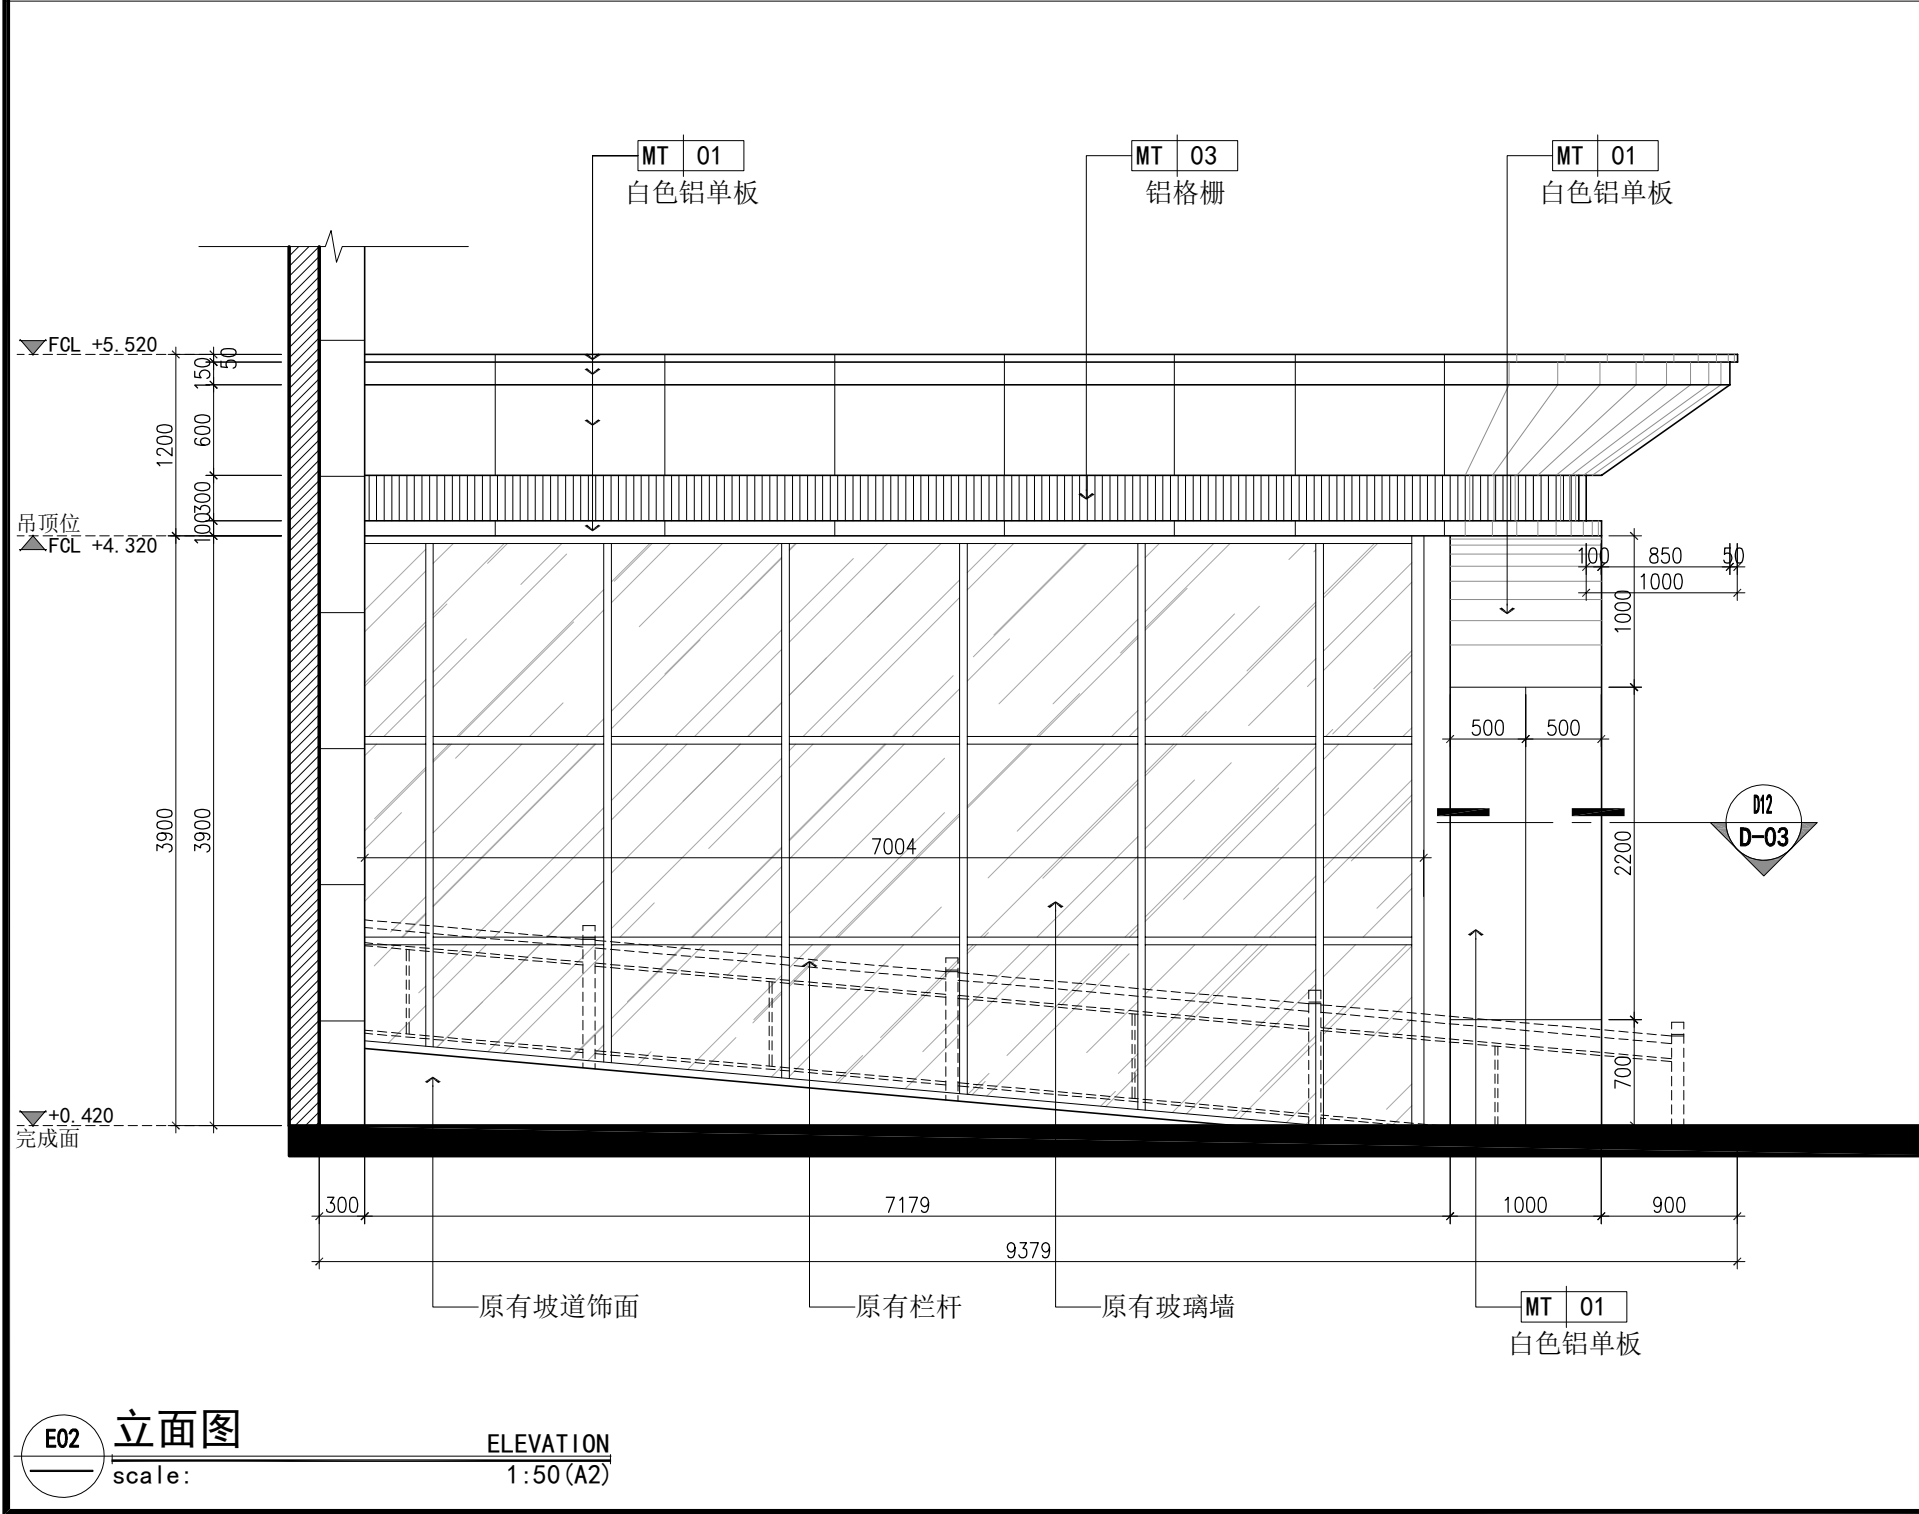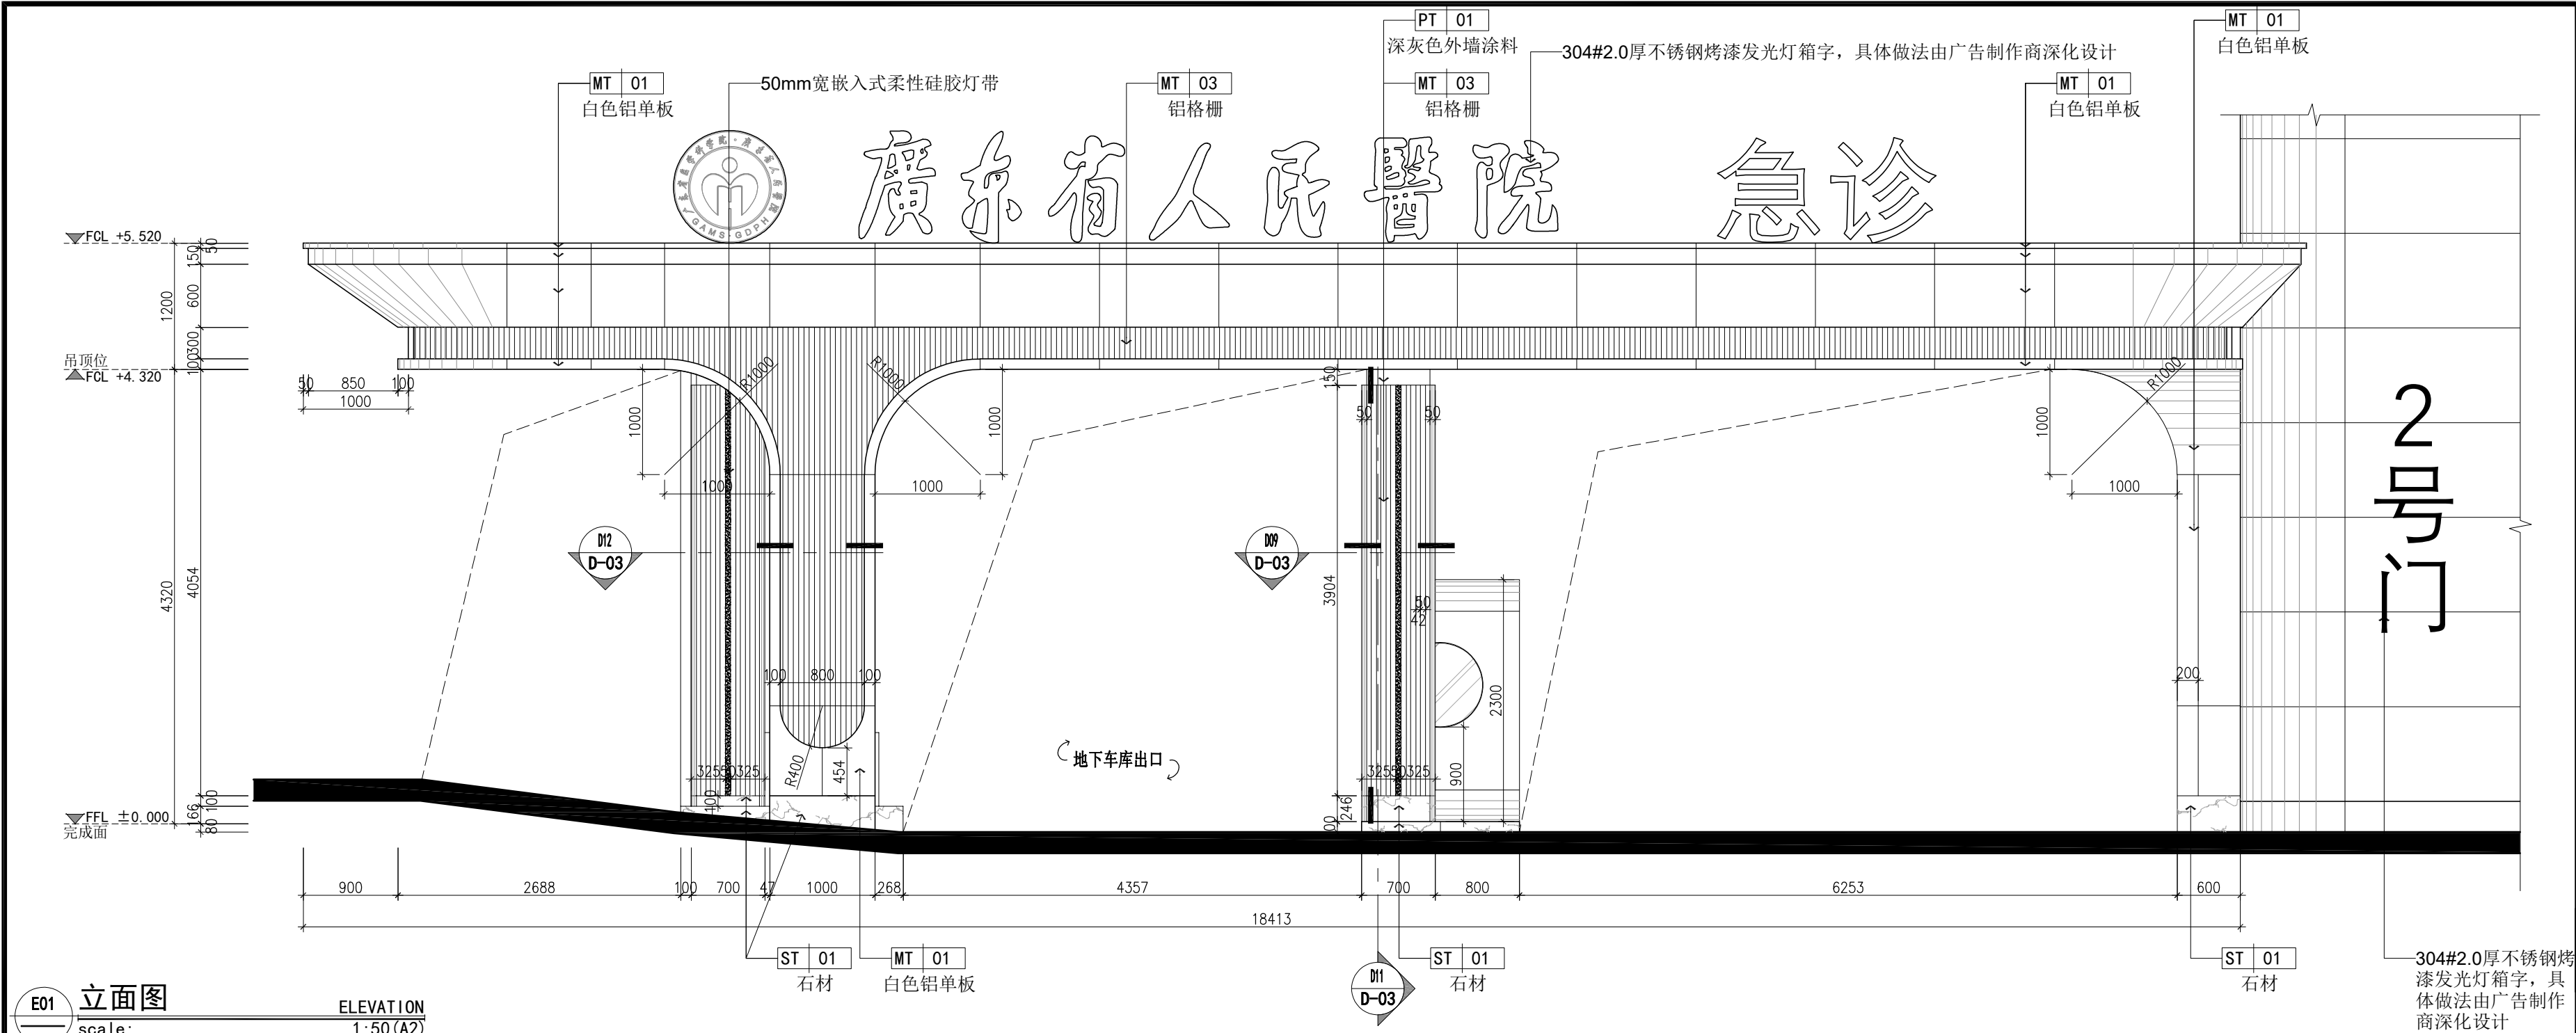


会签栏			
总 图		电 气	
建 筑		给排水	
结 构		暖 通	
设计专用章			
本图未加盖设计专用章无效			
注册执业章			

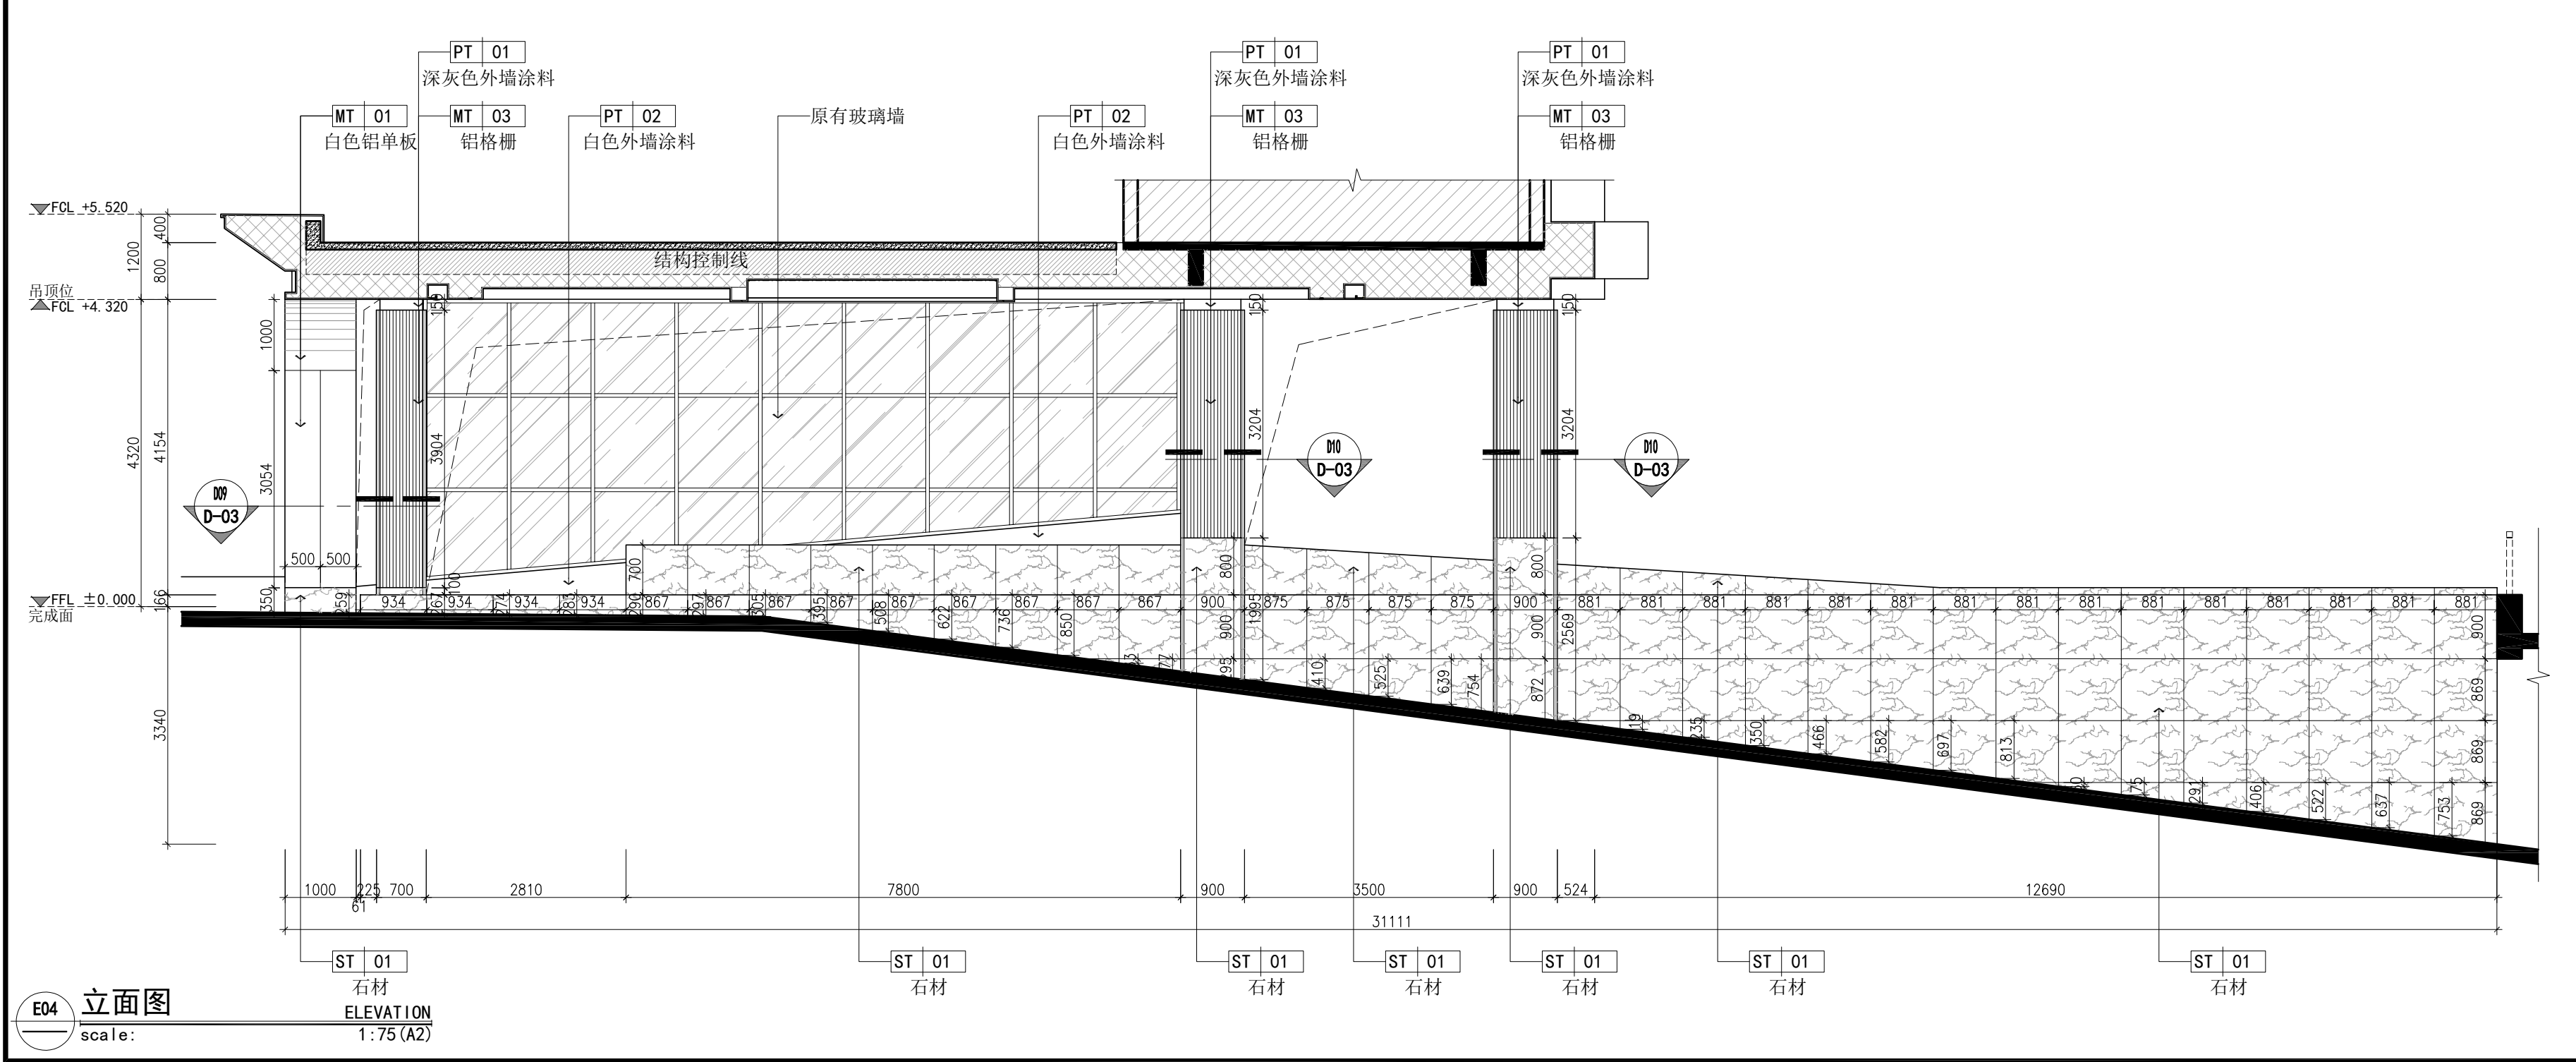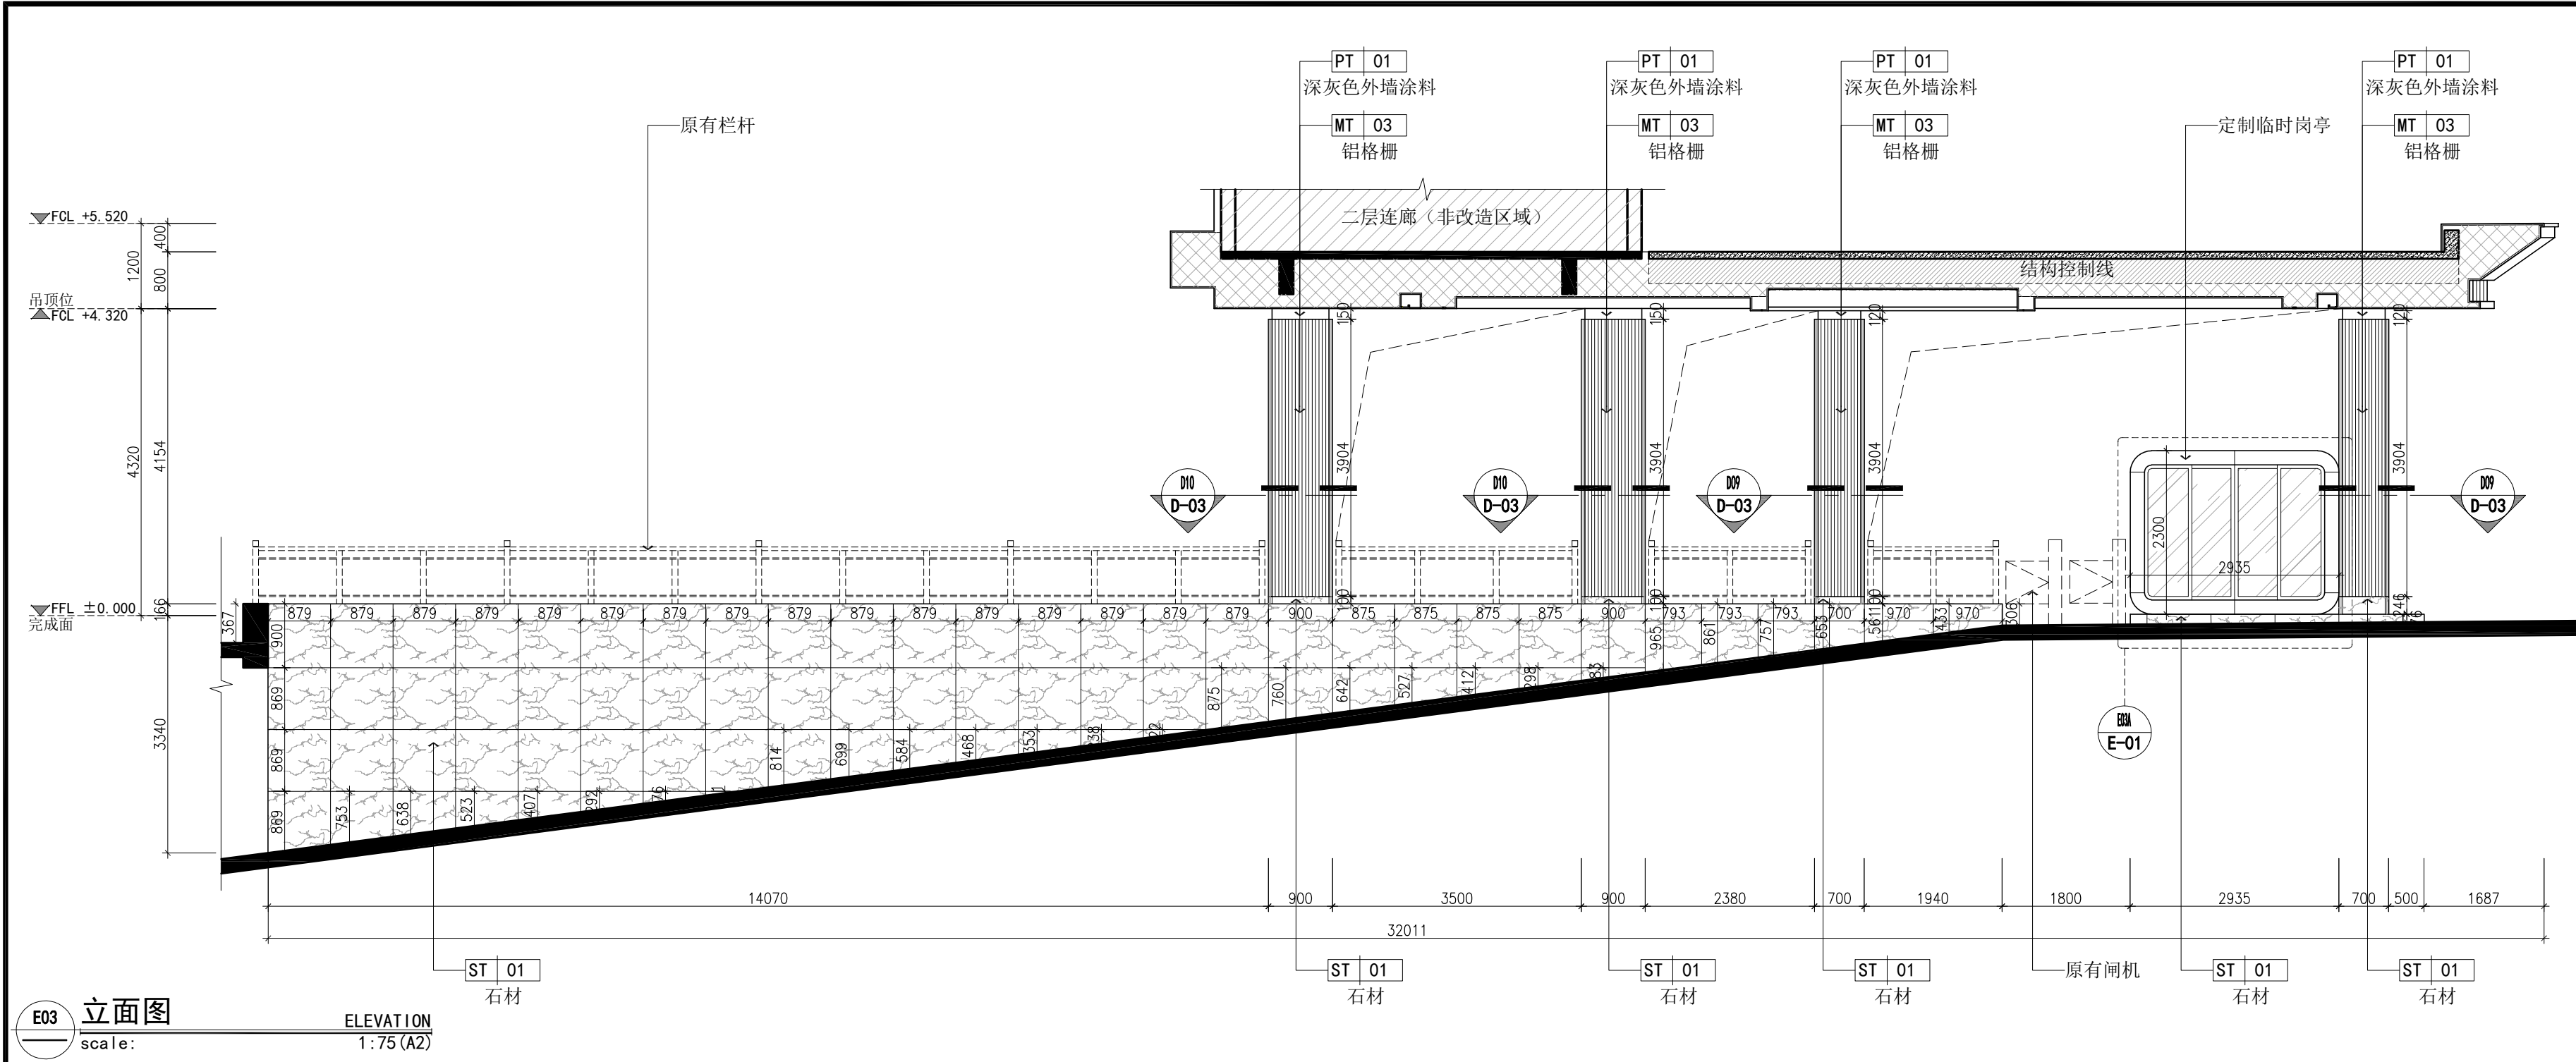

会签栏			
总 图		电 气	
建 筑		给排水	
结 构		暖 通	
设计专用章			
本图未加盖设计专用章无效			
注册执业章			
<div></div> <div>万禹工程设计有限公司</div> <div>建筑行业（建筑工程）甲级 风景园林工程设计专项乙级 市政行业给水、排水、道路、桥梁工程乙级 城乡规划编制乙级</div>			
职 责	姓 名	签 署	
项目负责	梁嘉樑		
专业负责	龚正华		
审 定	梁嘉樑		
审 核	梁嘉樑		
校 对	冷进伟		
设 计	龚正华		
建设单位	广东省人民医院		
项目名称	广东省人民医院急诊入口雨棚改造项目		
子项名称			
图 名	立面图		
日 期	2024.01	设计号	-
设计阶段	施工图		
版 次	第一版		
专 业	装 修		
图 号	E-02		

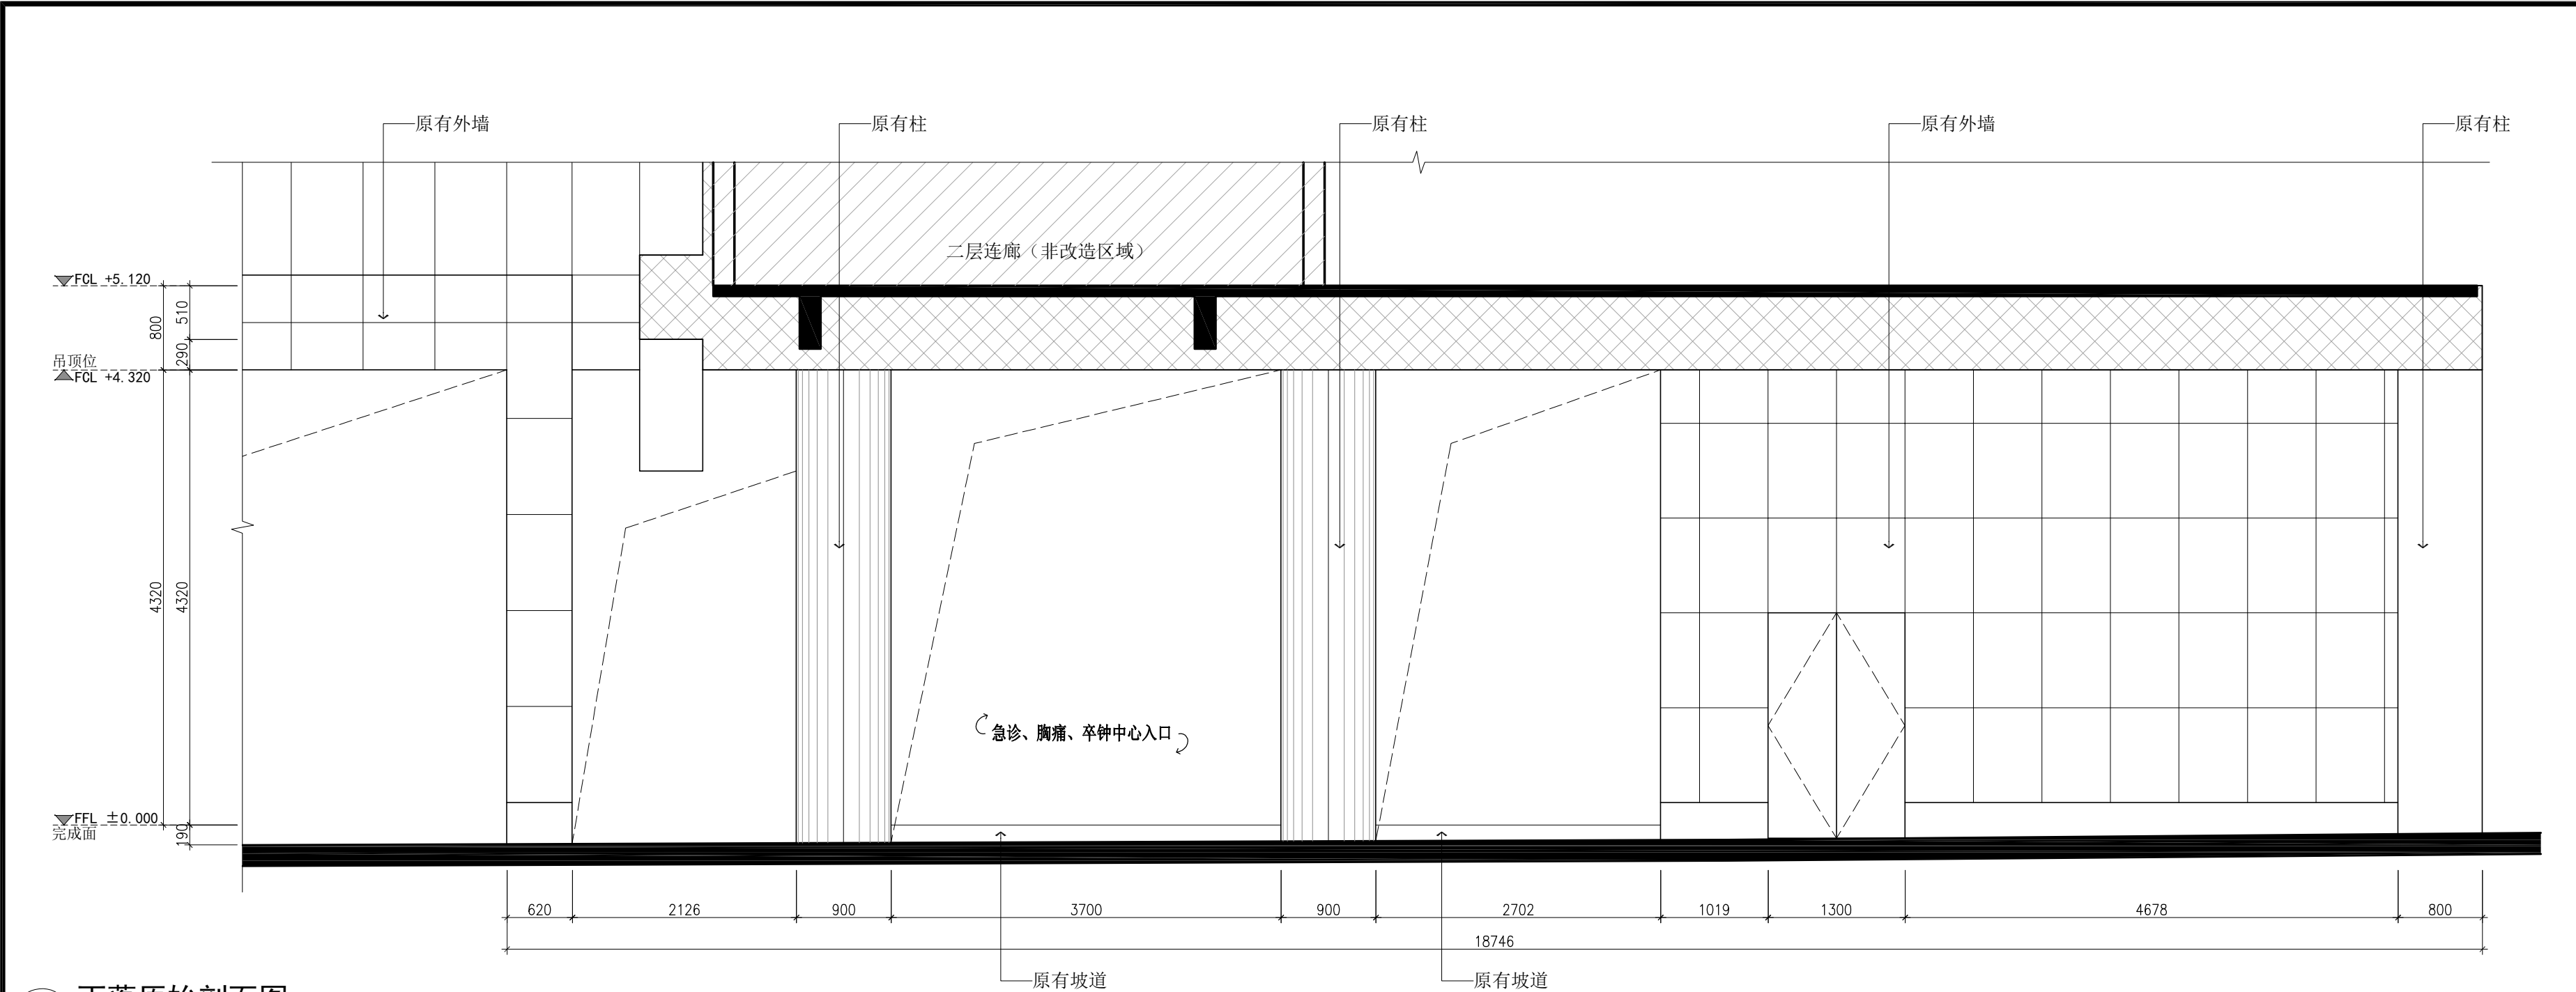


D05 雨蓬原始剖面图  
scale: 1:50 (A2)

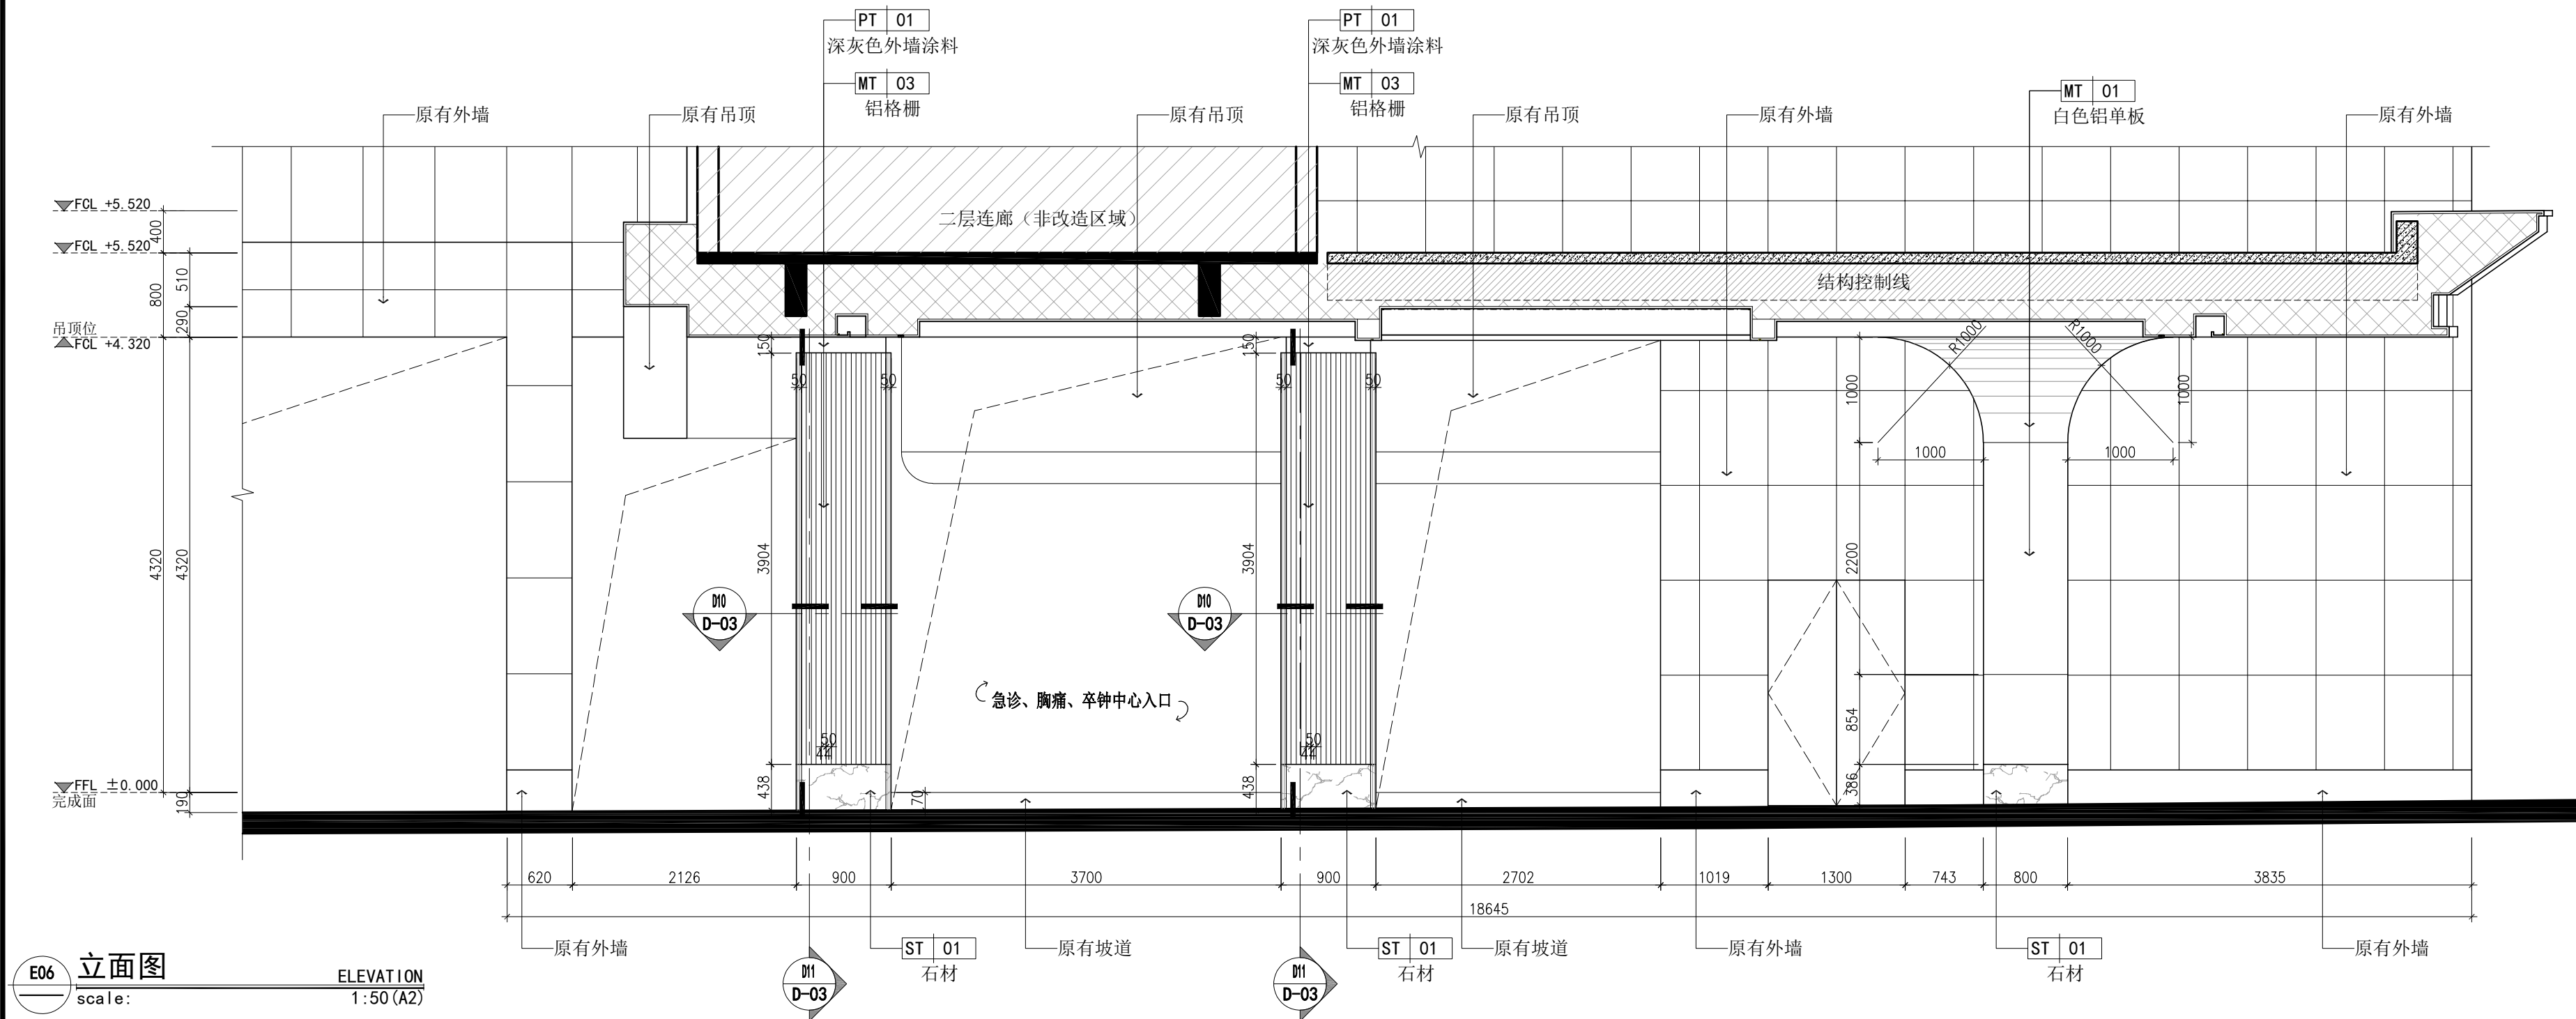




E06 立面图  
scale: 1:50 (A2)

会签栏			
总 图		电 气	
建 筑		给排水	
结 构		暖 通	
设计专用章			
本图未加盖设计专用章无效			
注册执业章			
<div></div> <div>万禹工程设计有限公司</div> <div>建筑行业（建筑工程）甲级 风景园林工程设计专项乙级 市政行业给水、排水、道路、桥梁工程乙级 城乡规划编制乙级</div>			
职 责	姓 名	签 署	
项目负责	梁嘉樑		
专业负责	龚正华		
审 定	梁嘉樑		
审 核	梁嘉樑		
校 对	冷进伟		
设 计	龚正华		
建设单位	广东省人民医院		
项目名称	广东省人民医院急诊入口雨棚改造项目		
子项名称			
图 名	立面图		
日 期	2024.01	设计号	-
设计阶段	施工图		
版 次	第一版		
专 业	装 修		
图 号	E-03		




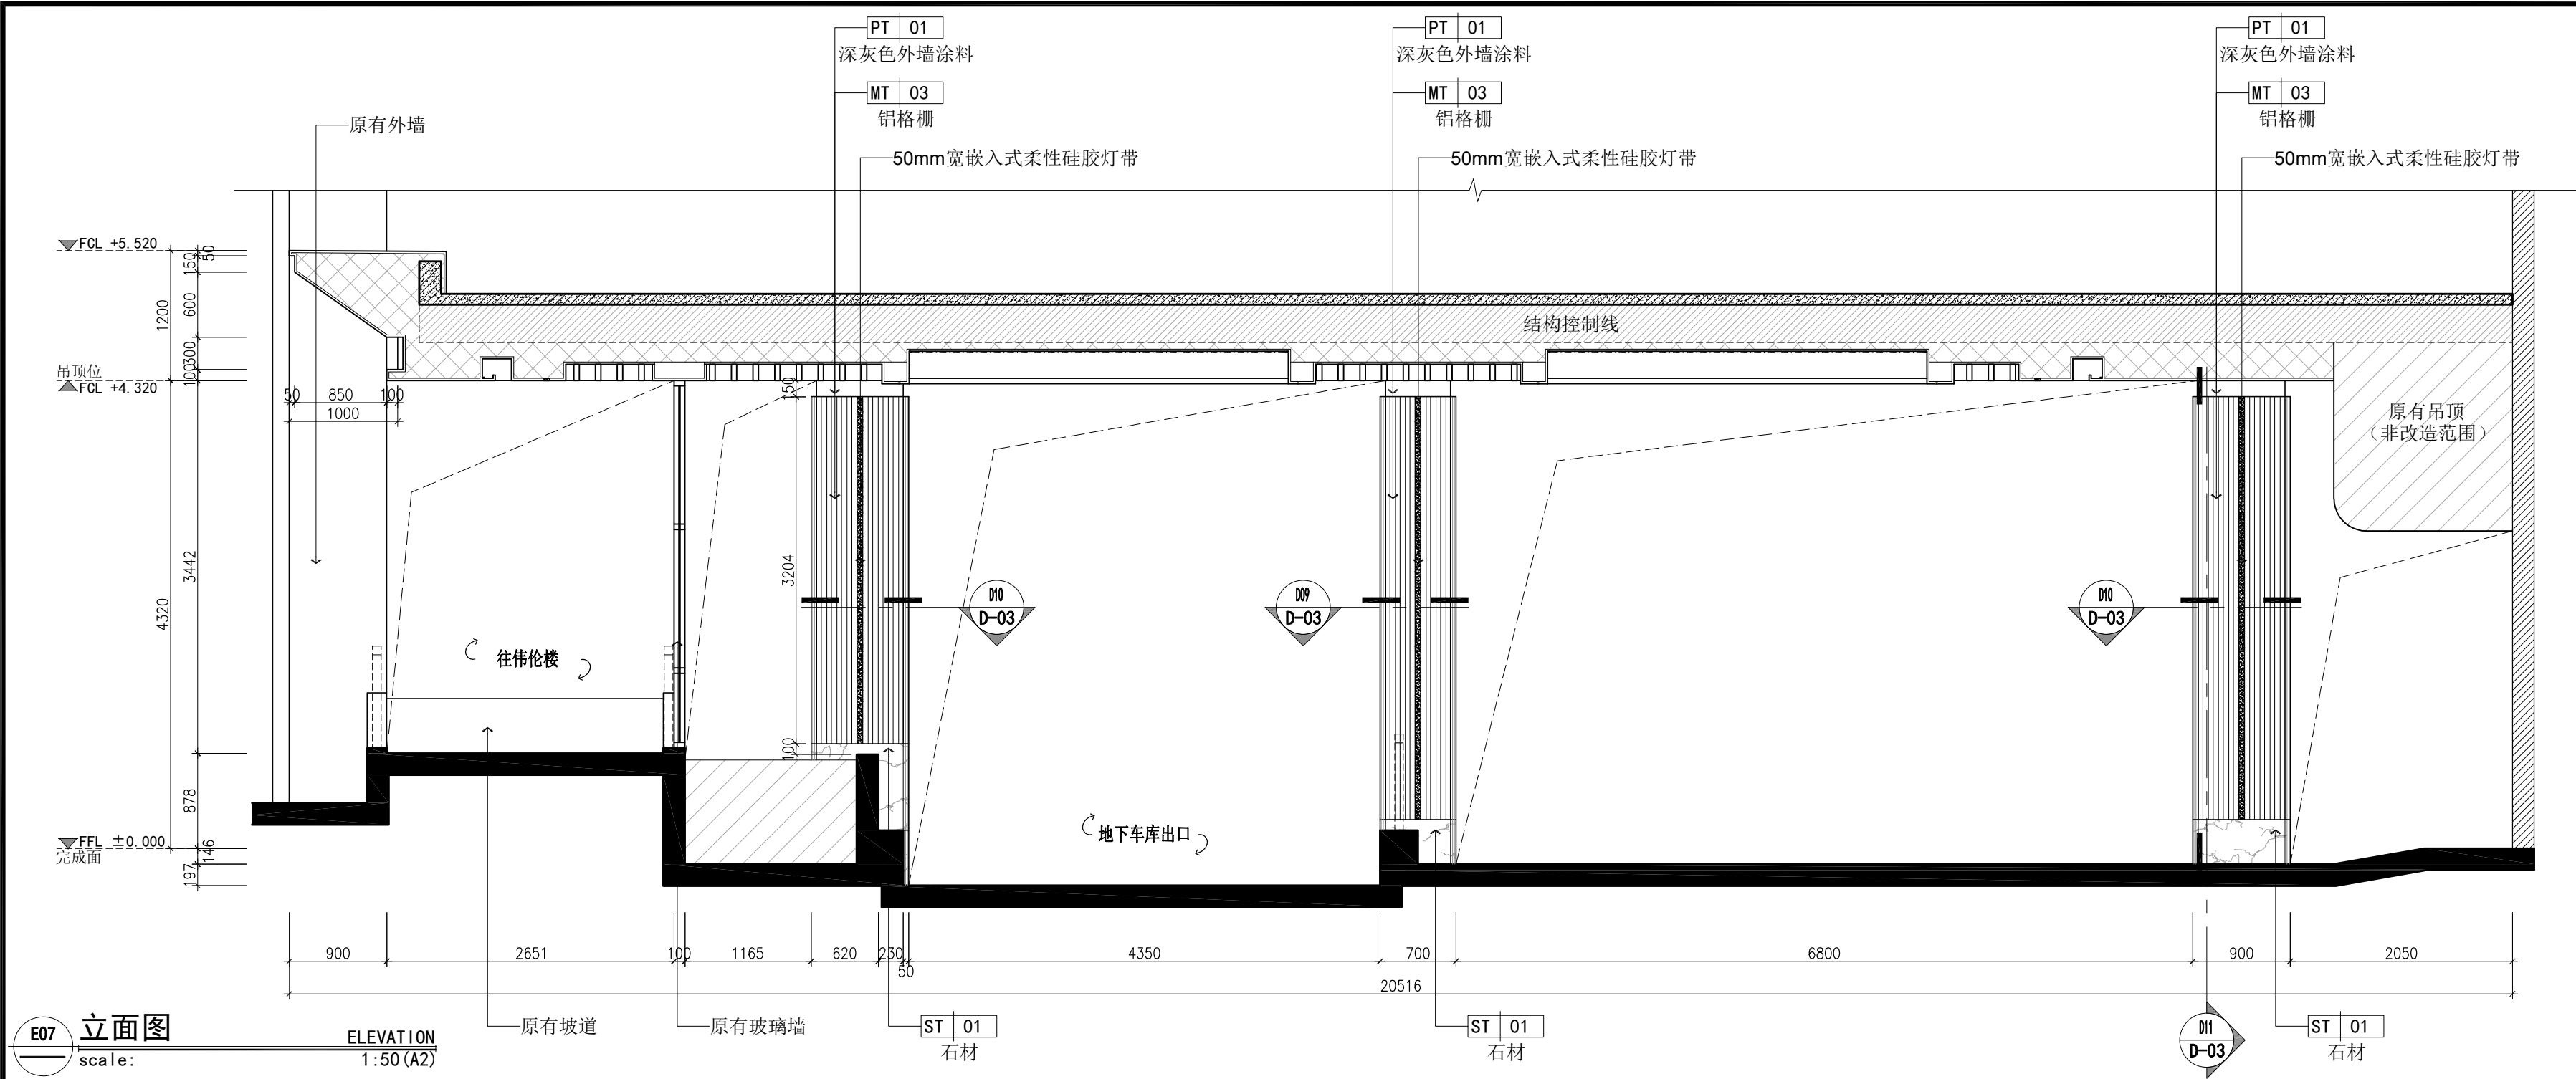


注：岗亭需由专业厂家深化设计。



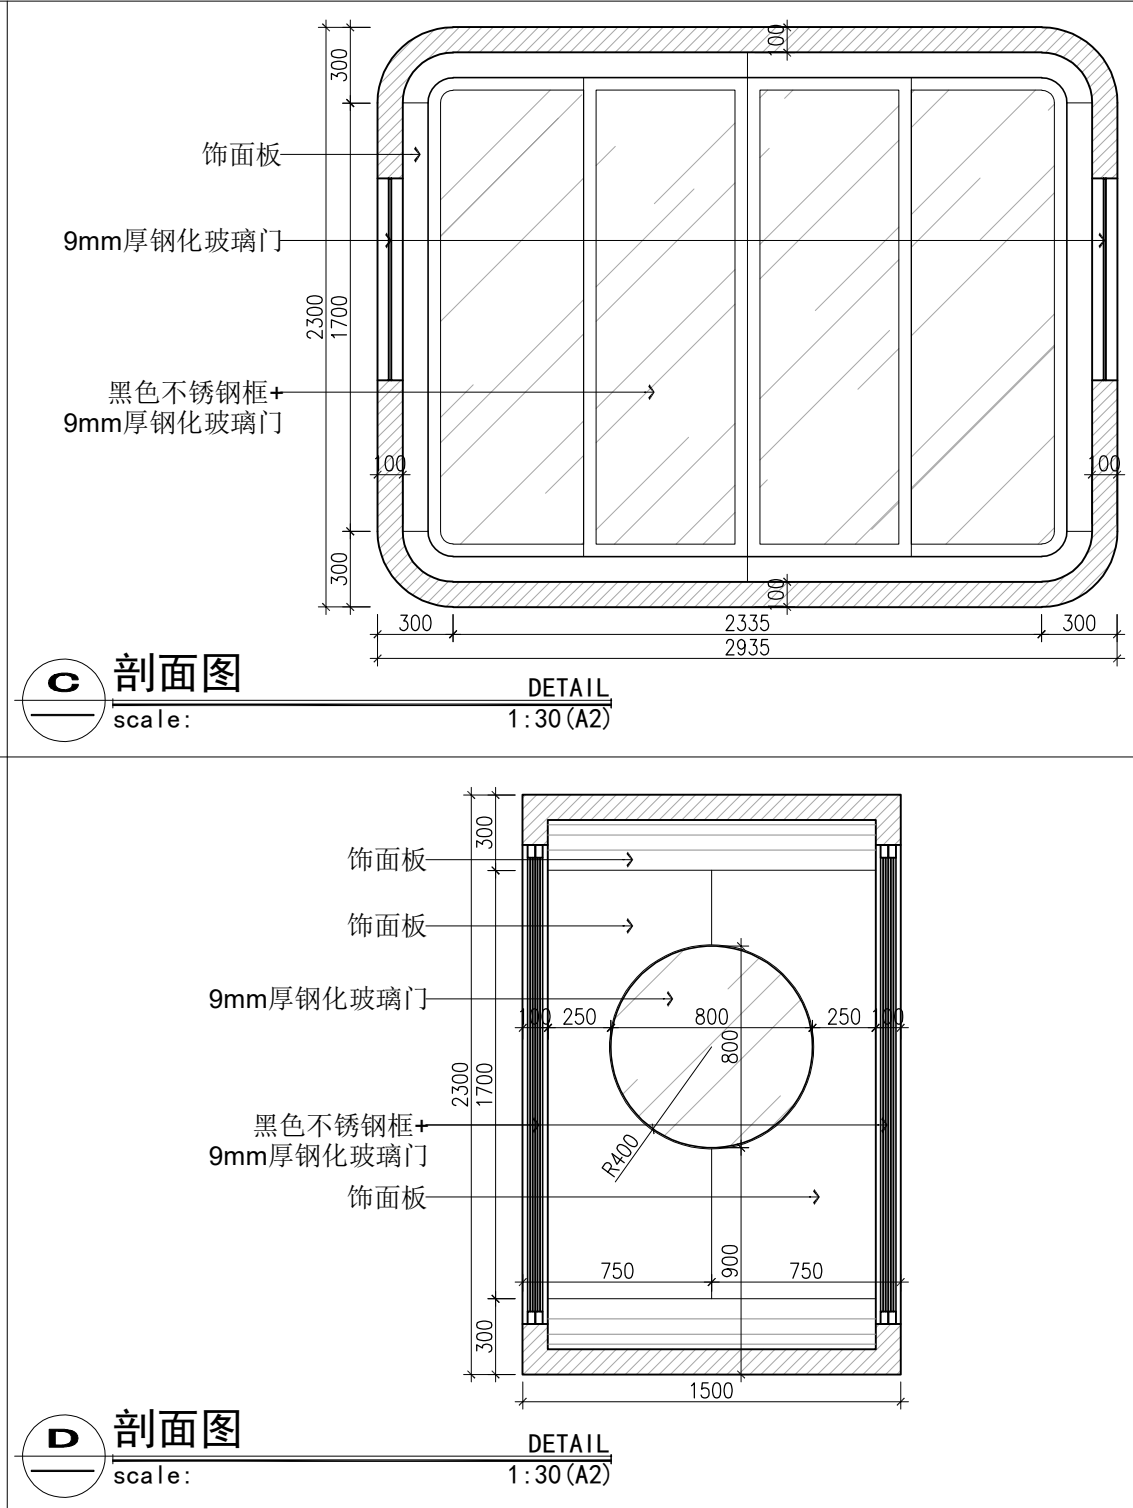
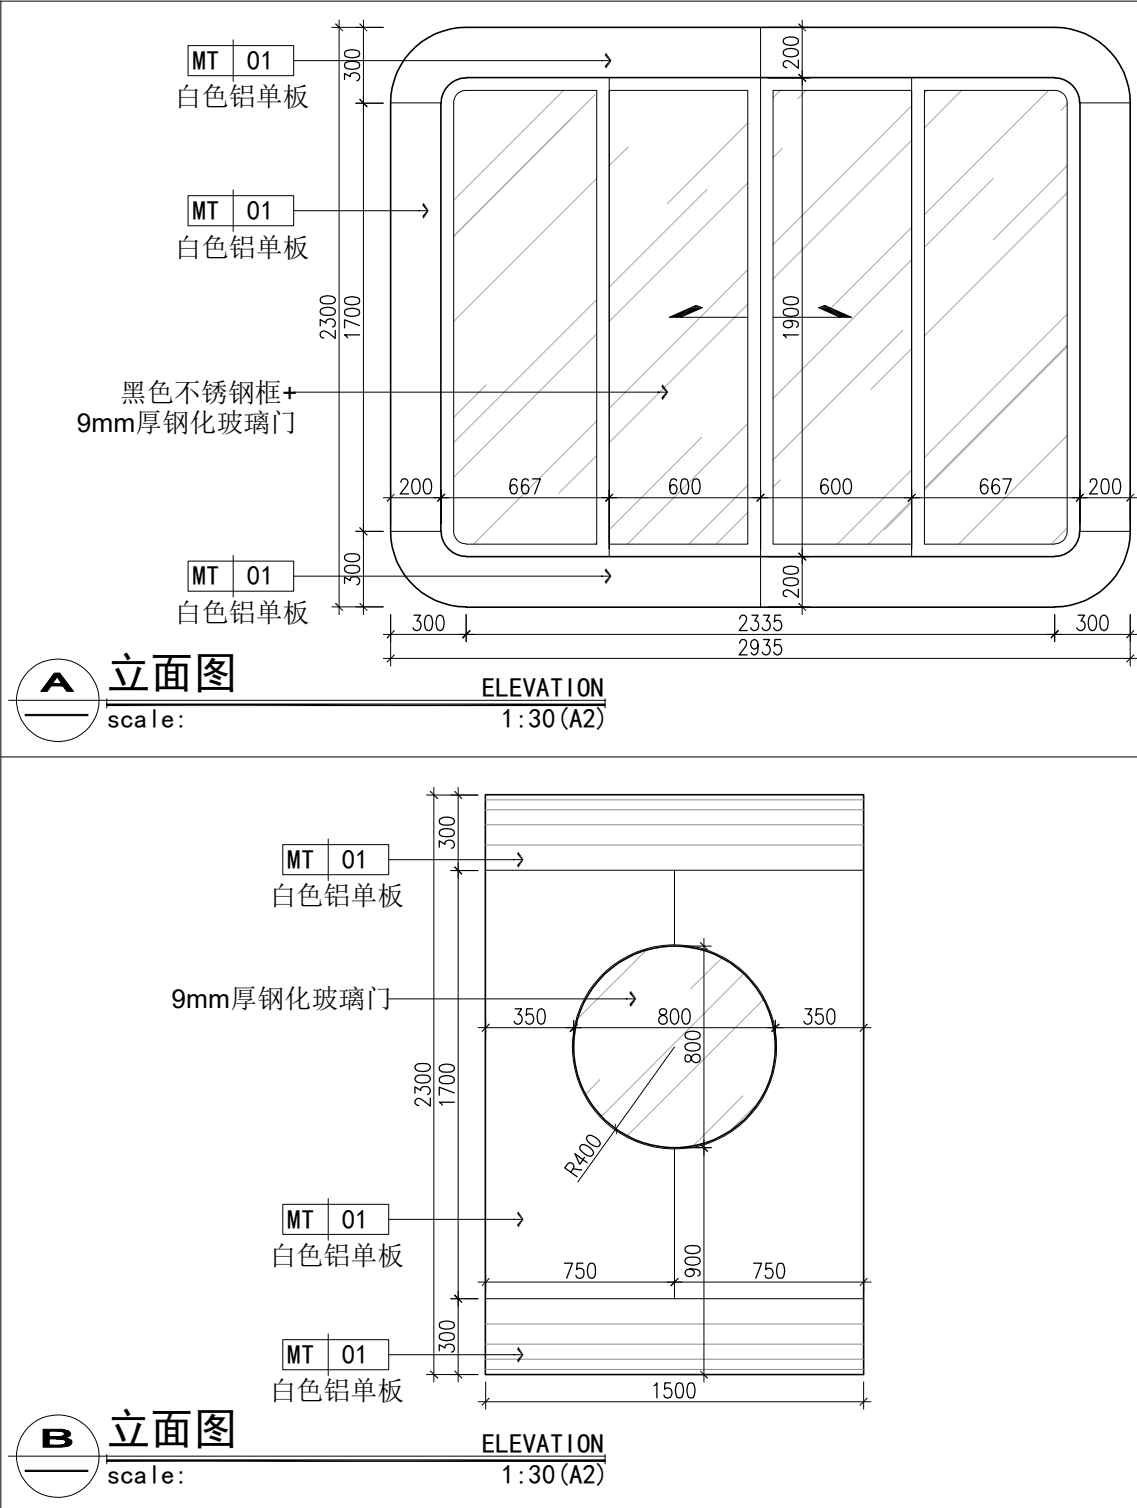
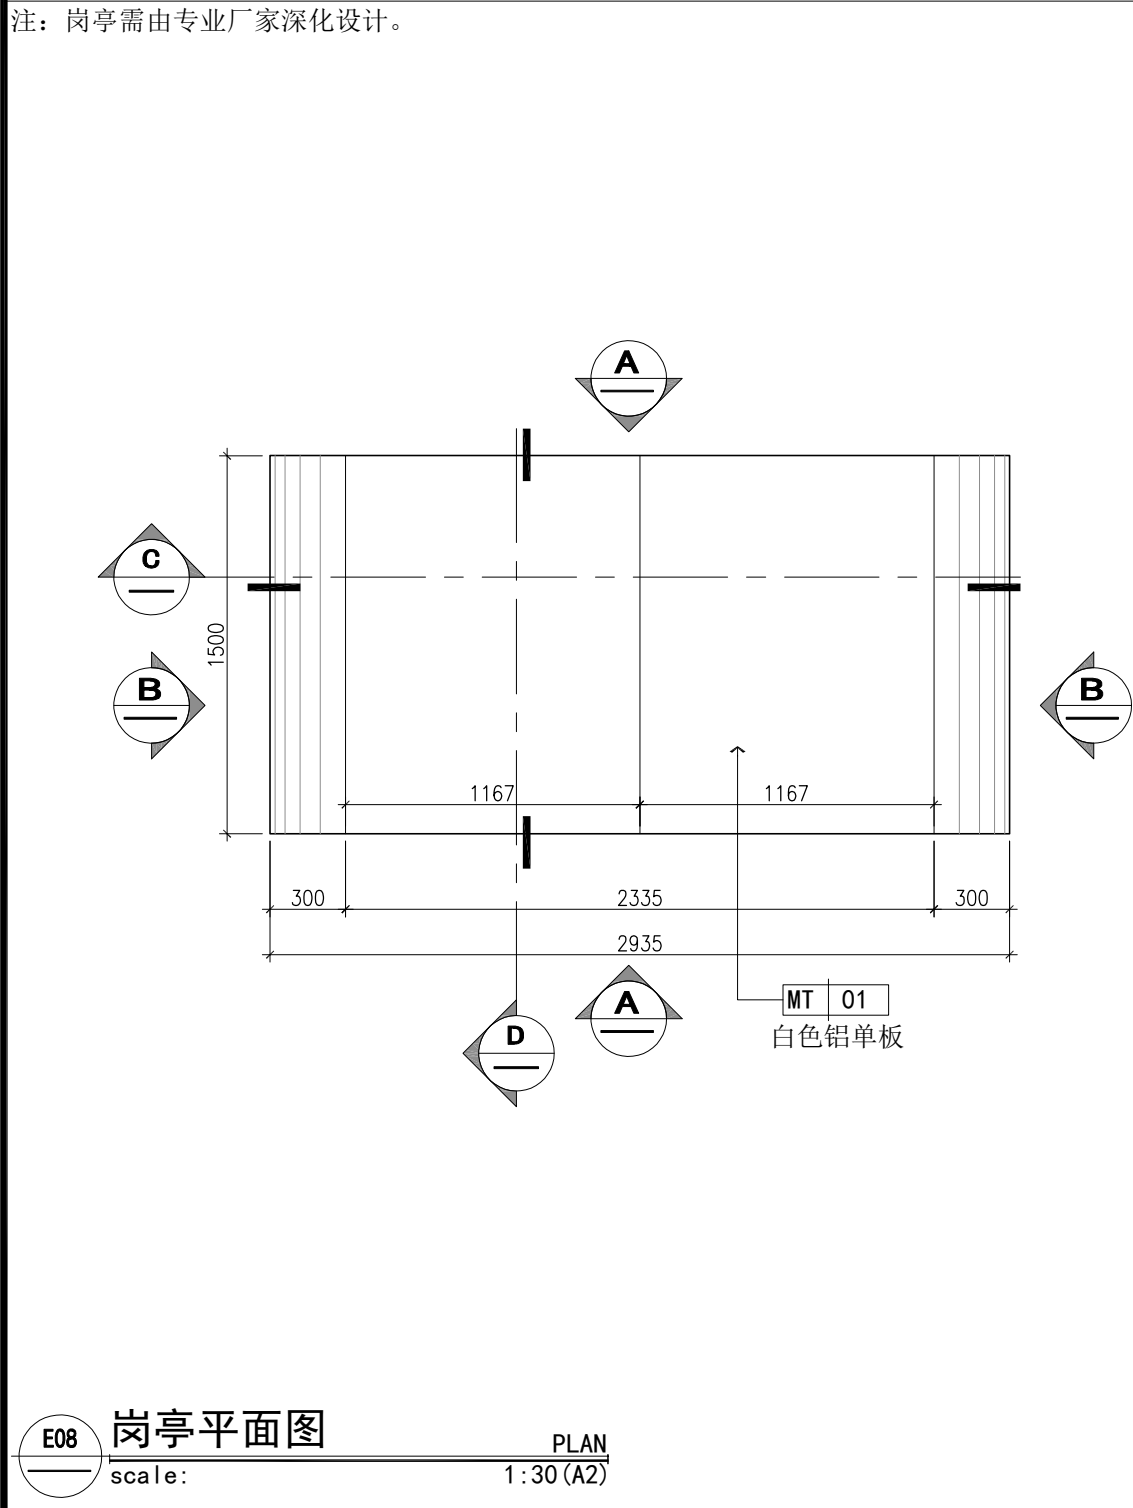


会签栏			
总 图		电 气	
建 筑		给排水	
结 构		暖 通	
设计专用章			
本图未加盖设计专用章无效			
注册执业章			
<div></div> <div>万禹工程设计有限公司</div> <div>建筑行业（建筑工程）甲级 风景园林工程设计专项乙级 市政行业给水、排水、道路、桥梁工程乙级 城乡规划编制乙级</div>			
职 责	姓 名	签 署	
项目负责	梁嘉樑		
专业负责	龚正华		
审 定	梁嘉樑		
审 核	梁嘉樑		
校 对	冷进伟		
设 计	龚正华		
建设单位	广东省人民医院		
项目名称	广东省人民医院急诊入口雨棚改造项目		
子项名称			
图 名	立面图		
日 期	2024.01	设计号	-
设计阶段	施工图		
版 次	第一版		
专 业	装 修		
图 号	E-04		







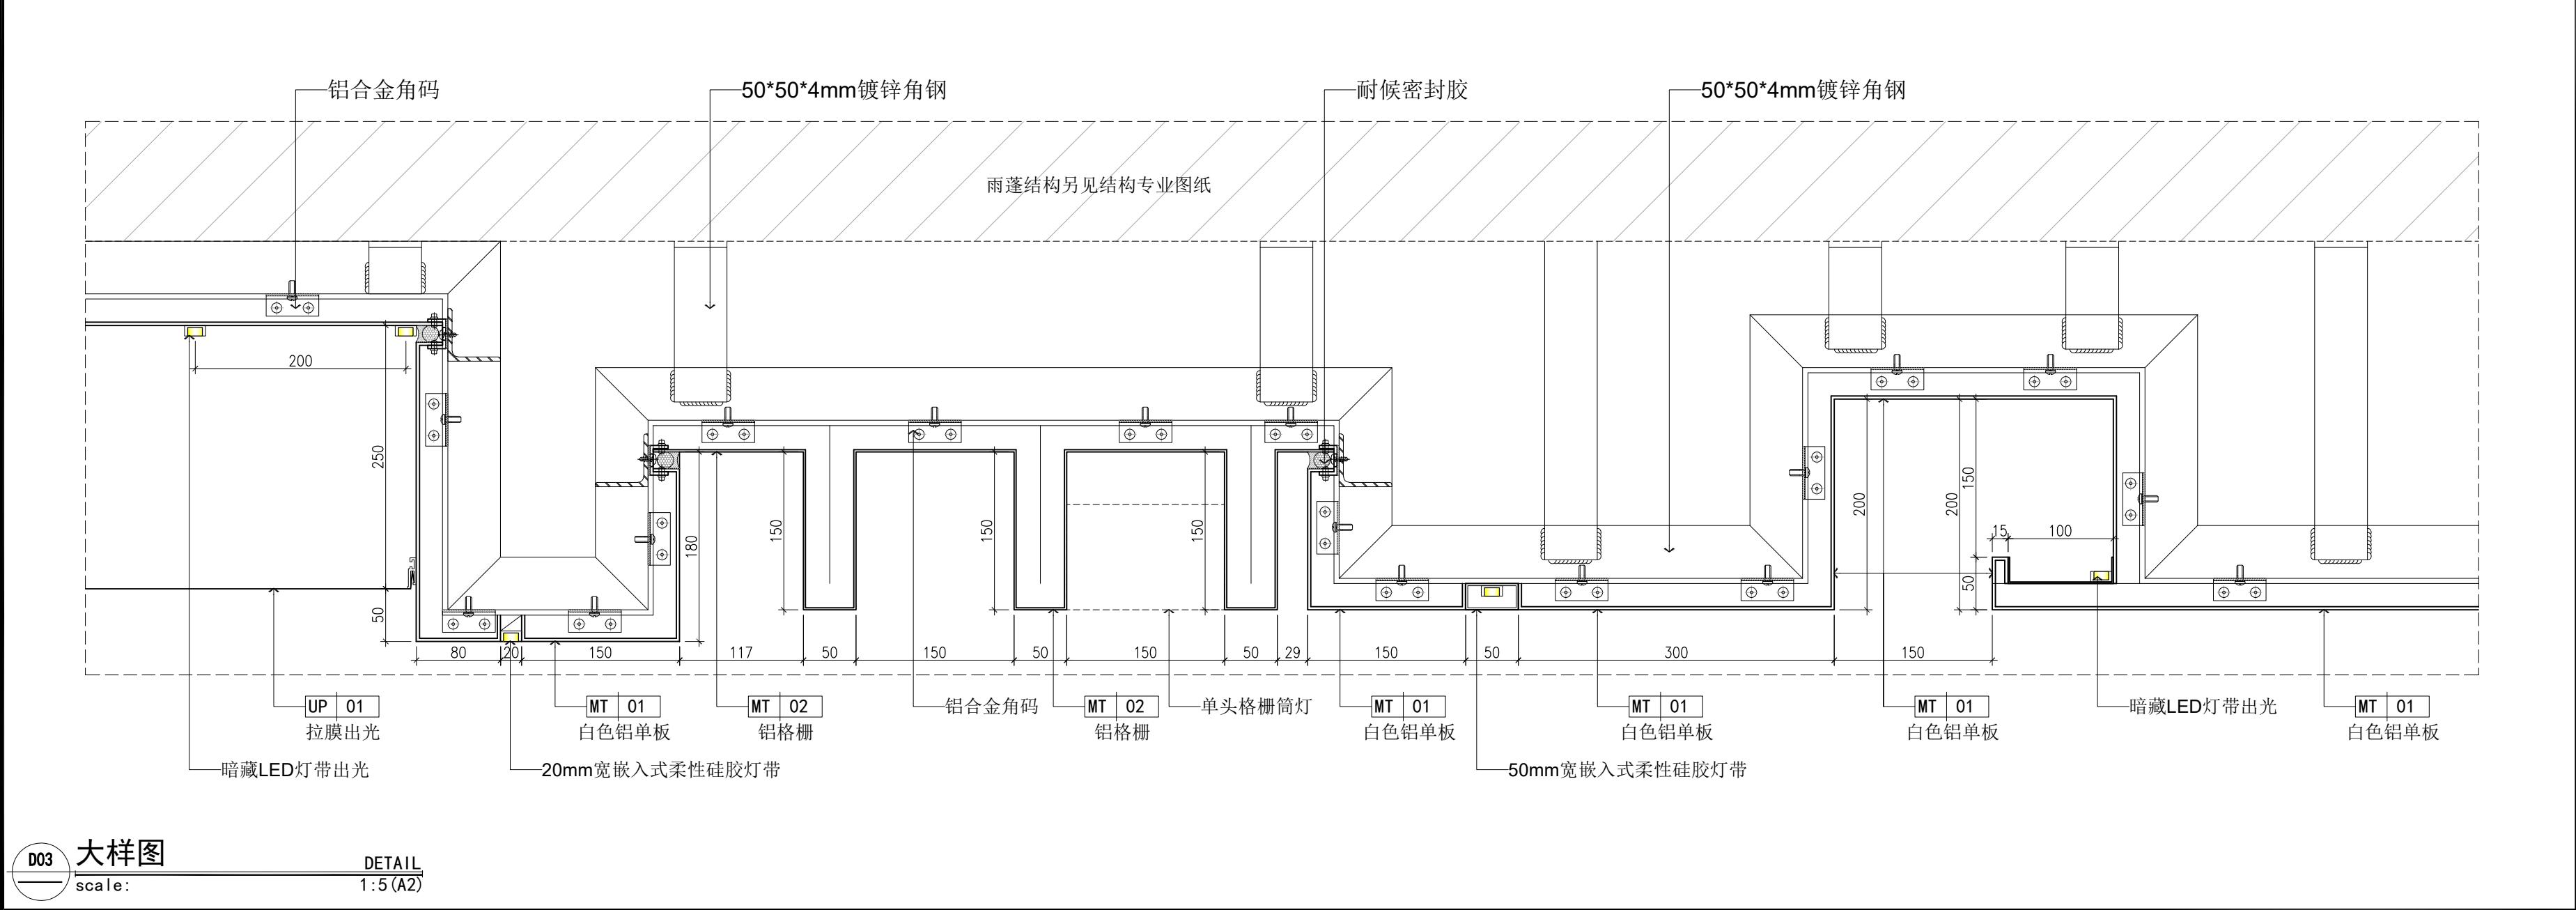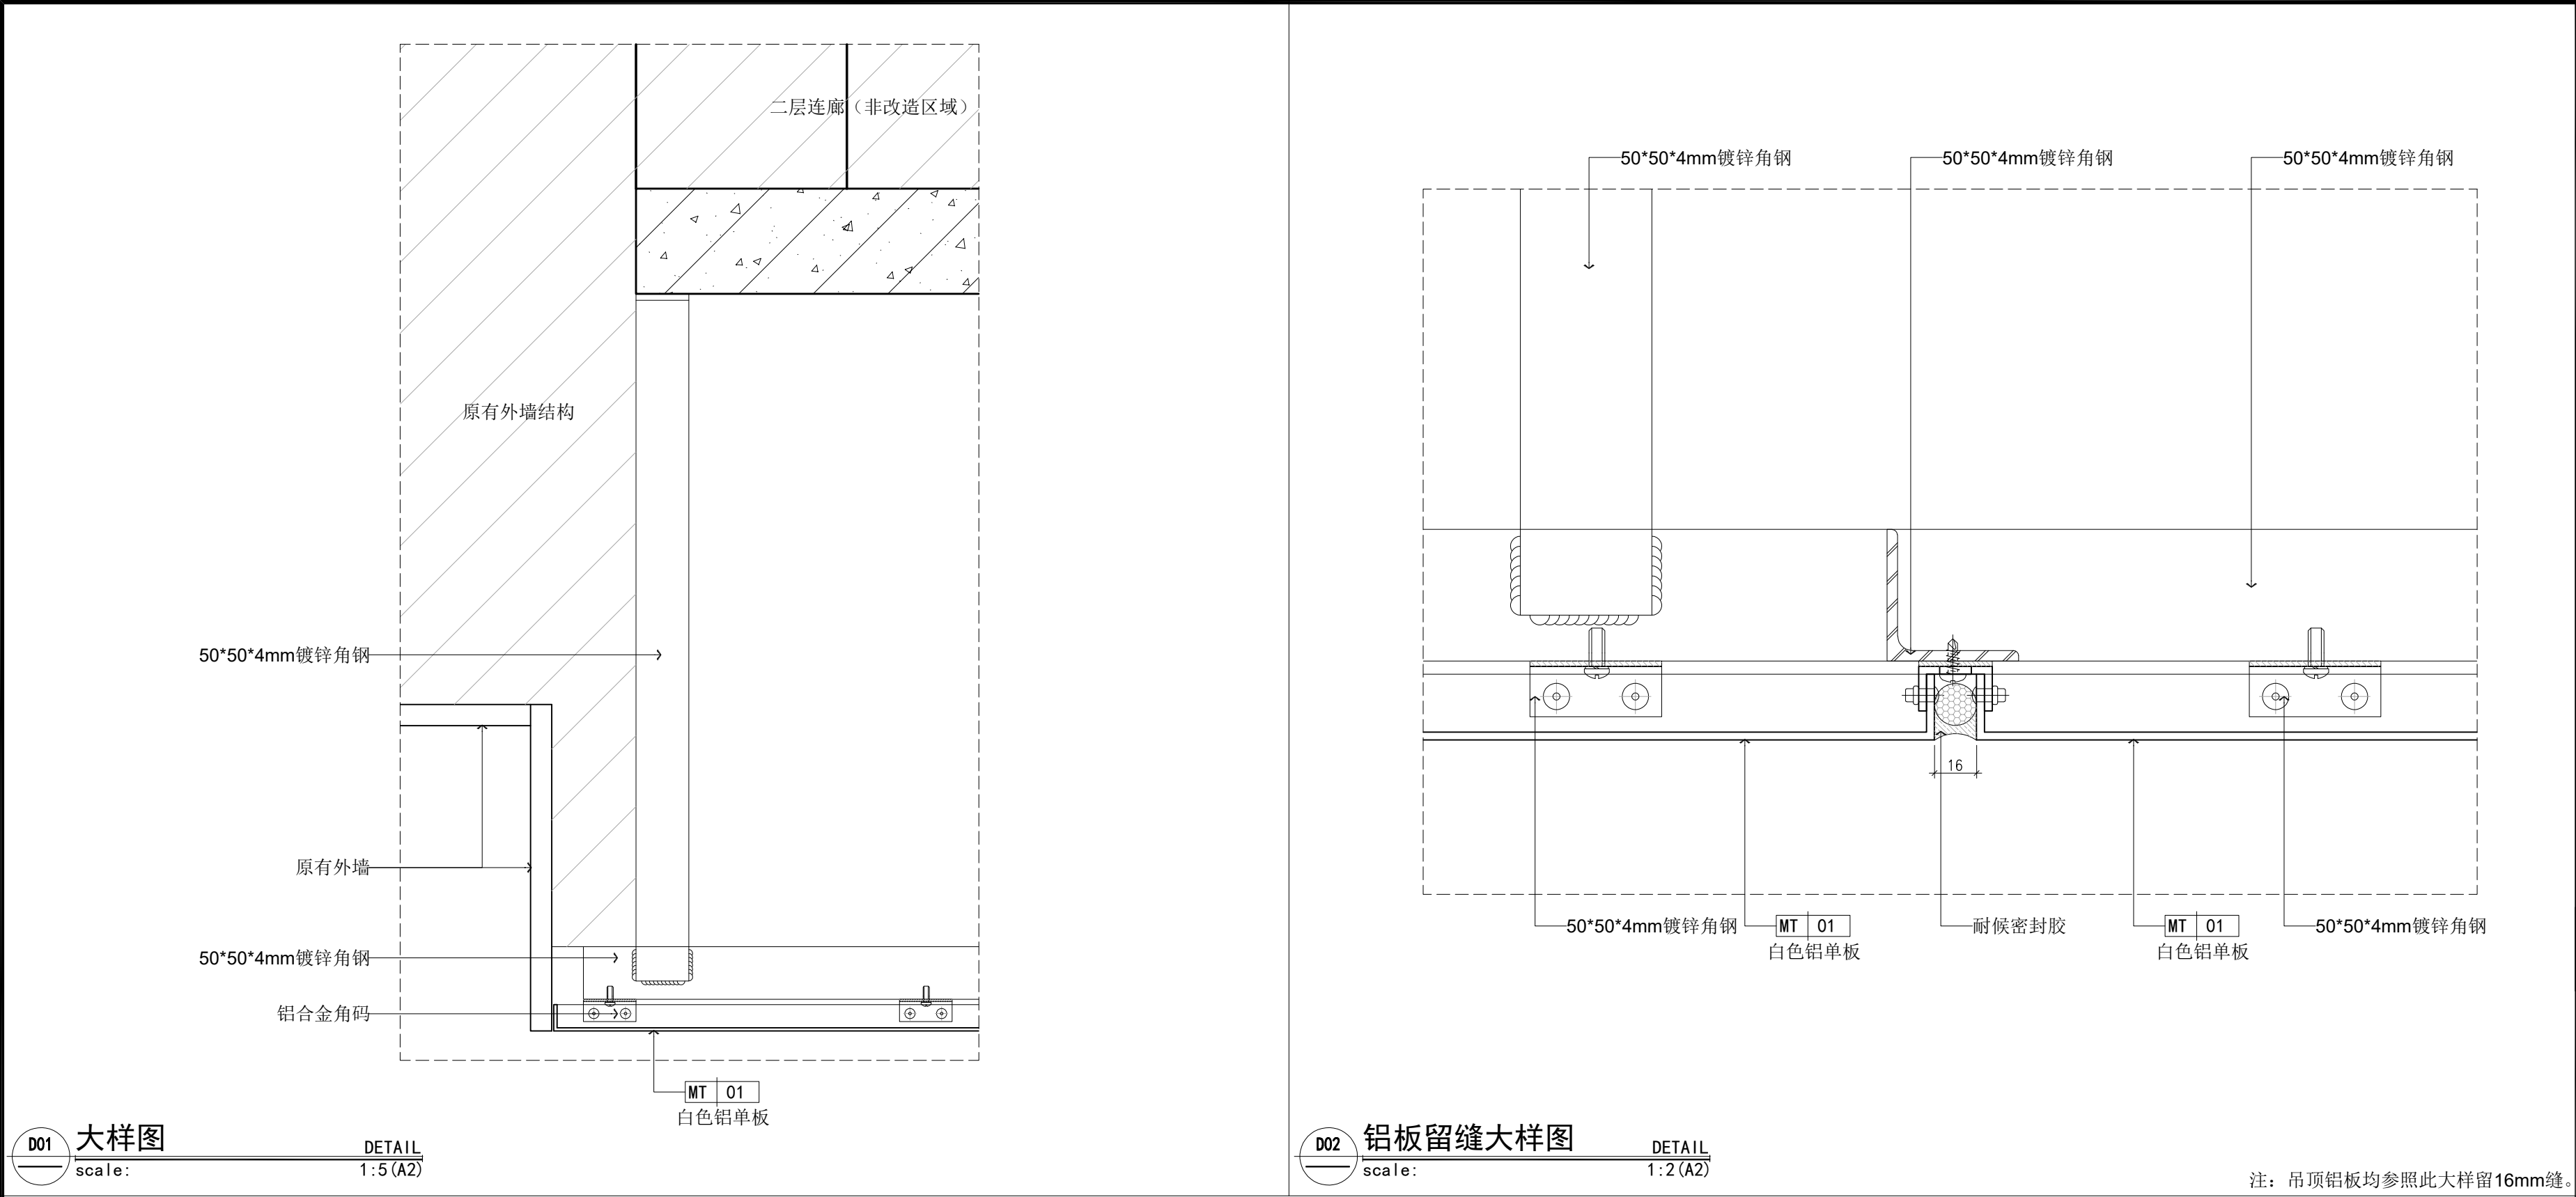

会签栏			
总 图		电 气	
建 筑		给排水	
结 构		暖 通	
设计专用章			
本图未加盖设计专用章无效			
注册执业章			
<div><p>万禹工程设计有限公司</p><p>建筑行业（建筑工程）甲级 风景园林工程设计专项乙级 市政行业给水、排水、道路、桥梁工程乙级 城乡规划编制乙级</p></div>			
职 责	姓 名	签 署	
项目负责	梁嘉樑		
专业负责	龚正华		
审 定	梁嘉樑		
审 核	梁嘉樑		
校 对	冷进伟		
设 计	龚正华		
建设单位	广东省人民医院		
项目名称	广东省人民医院急诊入口雨棚改造项目		
子项名称			
图 名	大样图		
日 期	2024.01	设计号	-
设计阶段	施工图		
版 次	第一版		
专 业	装 修		
图 号	D-01		

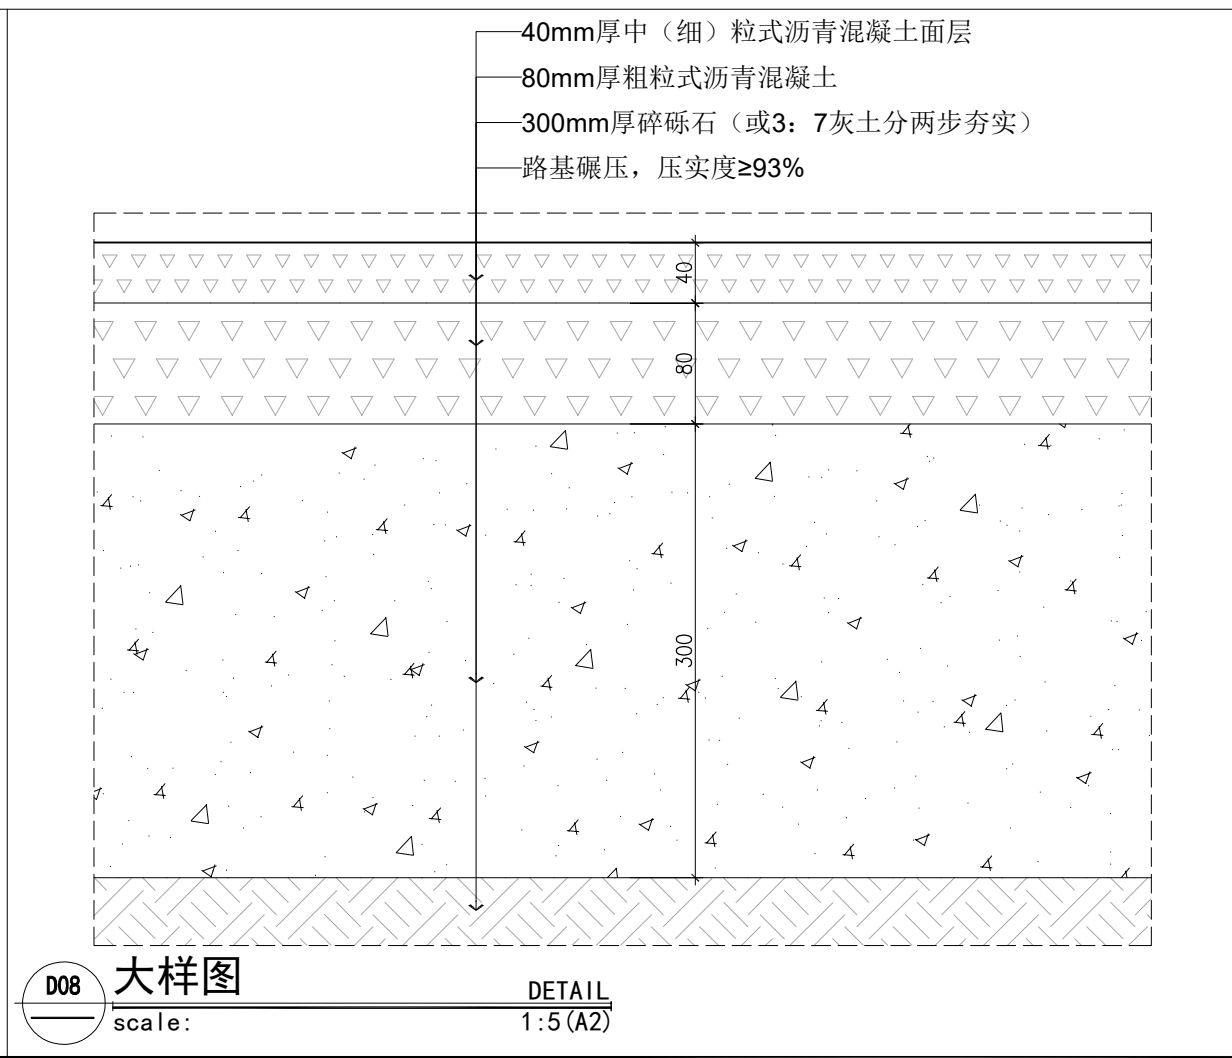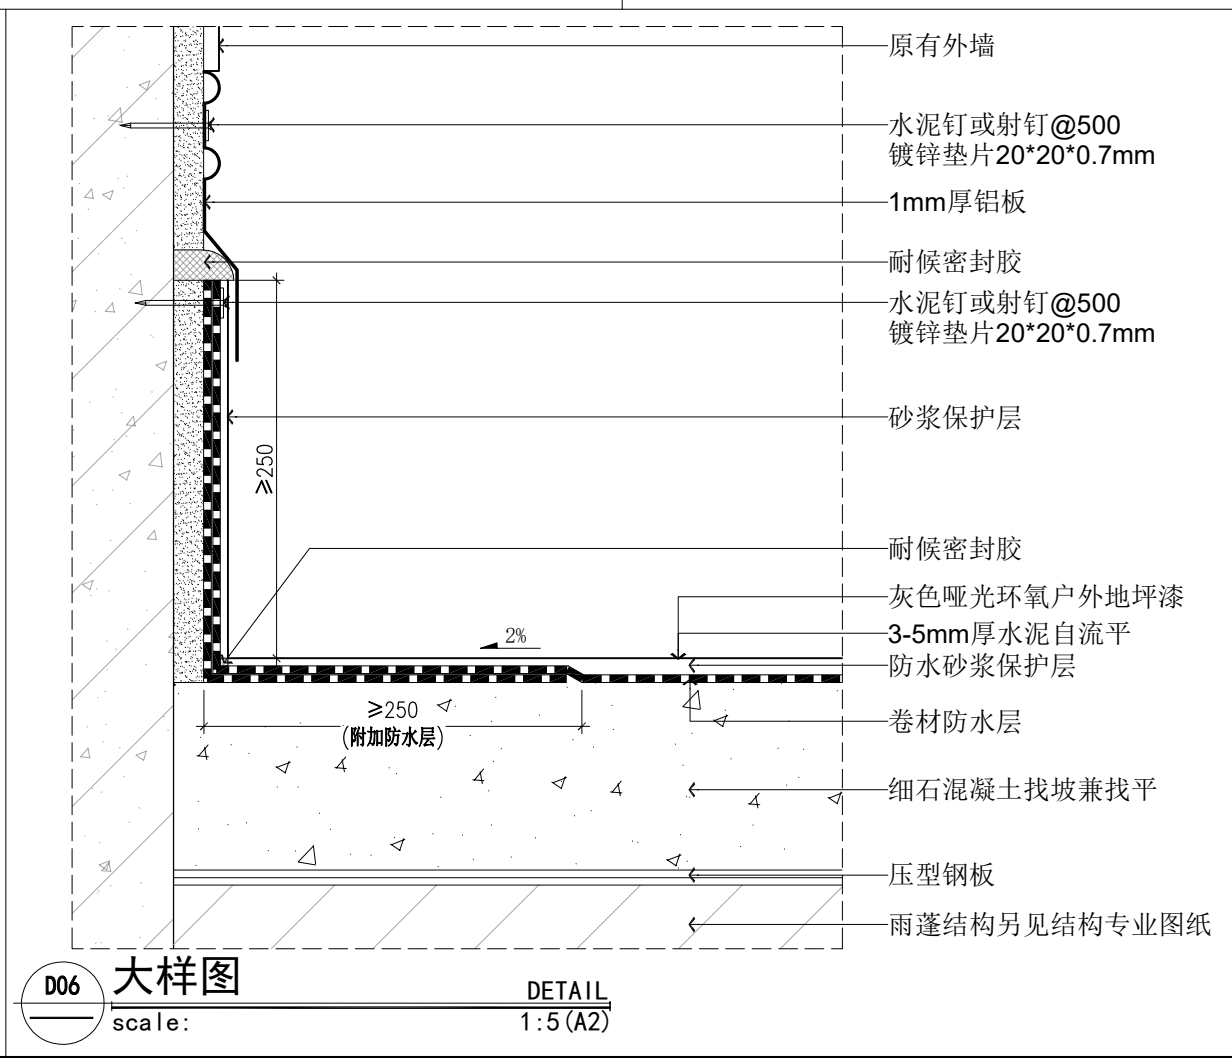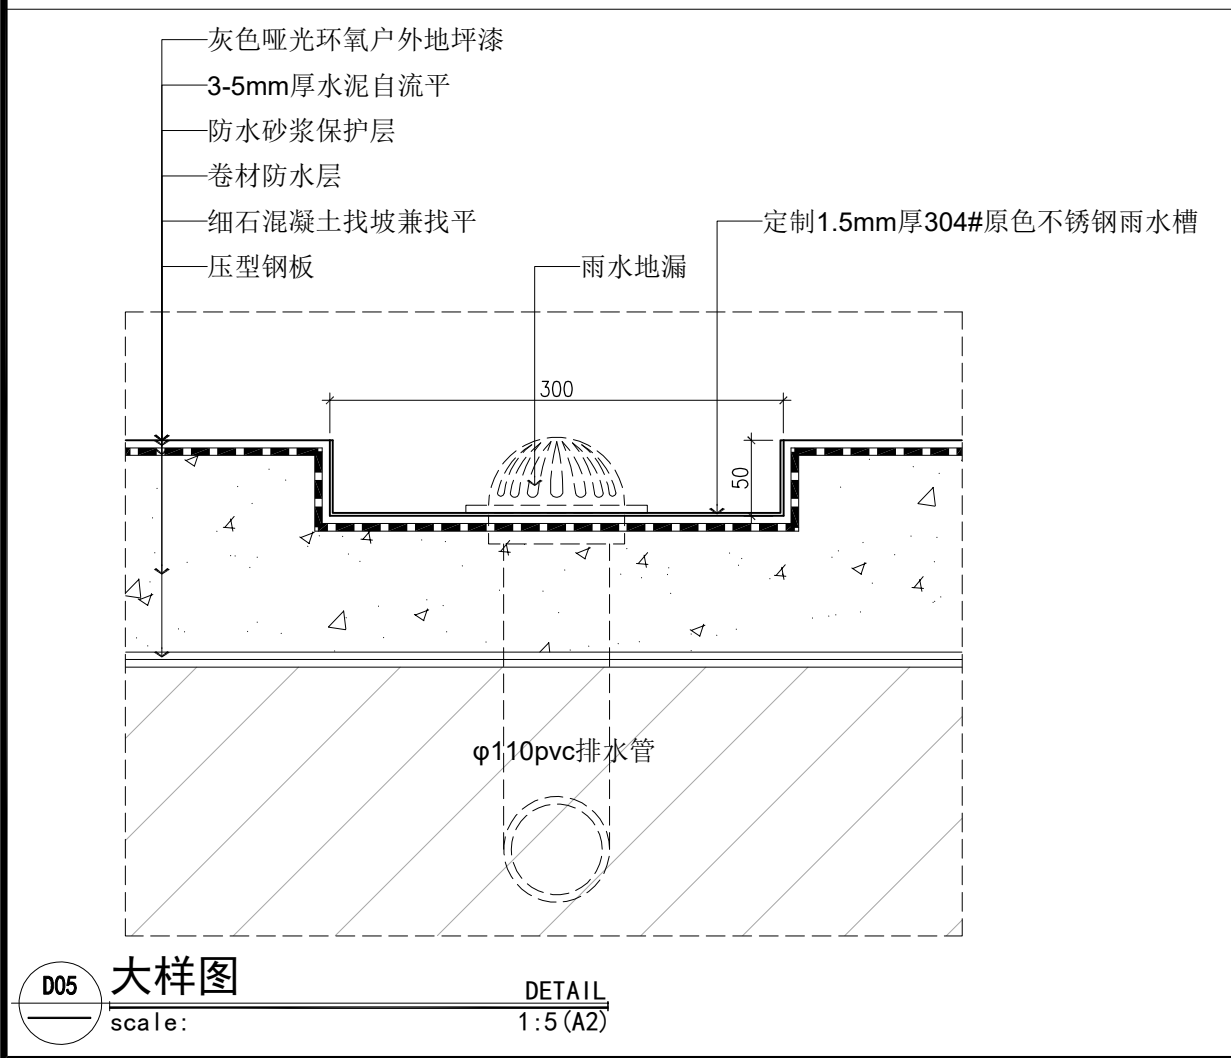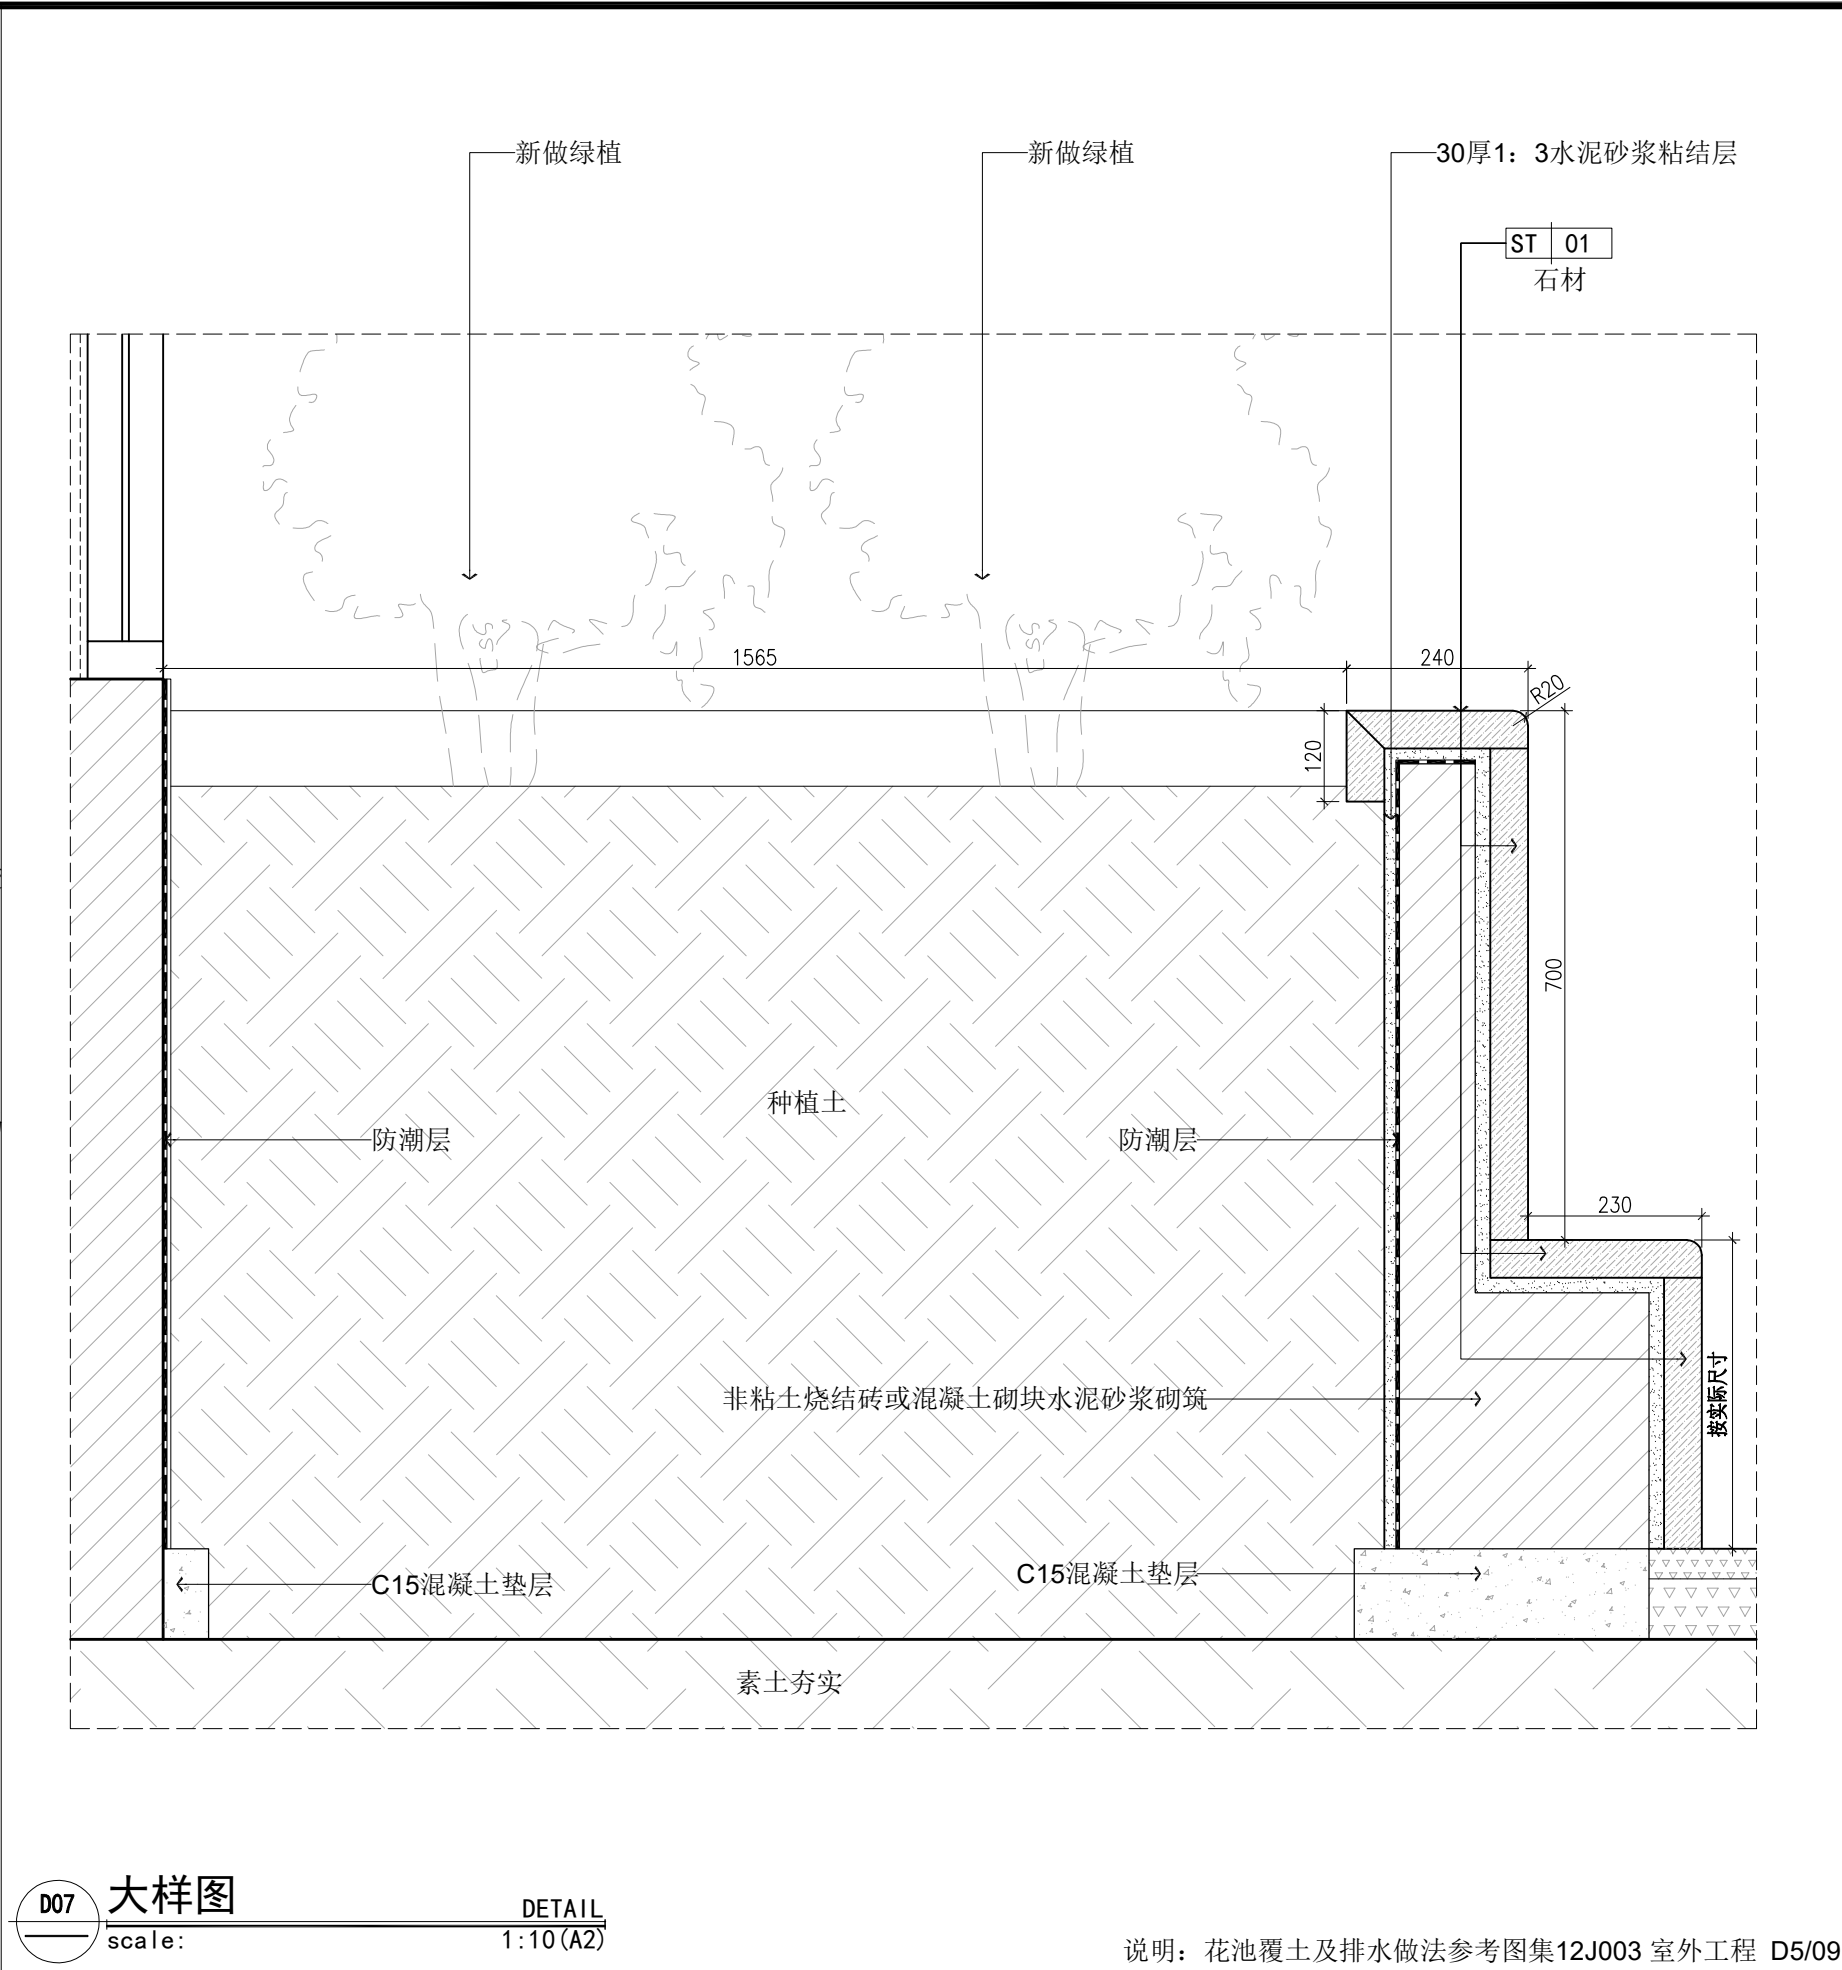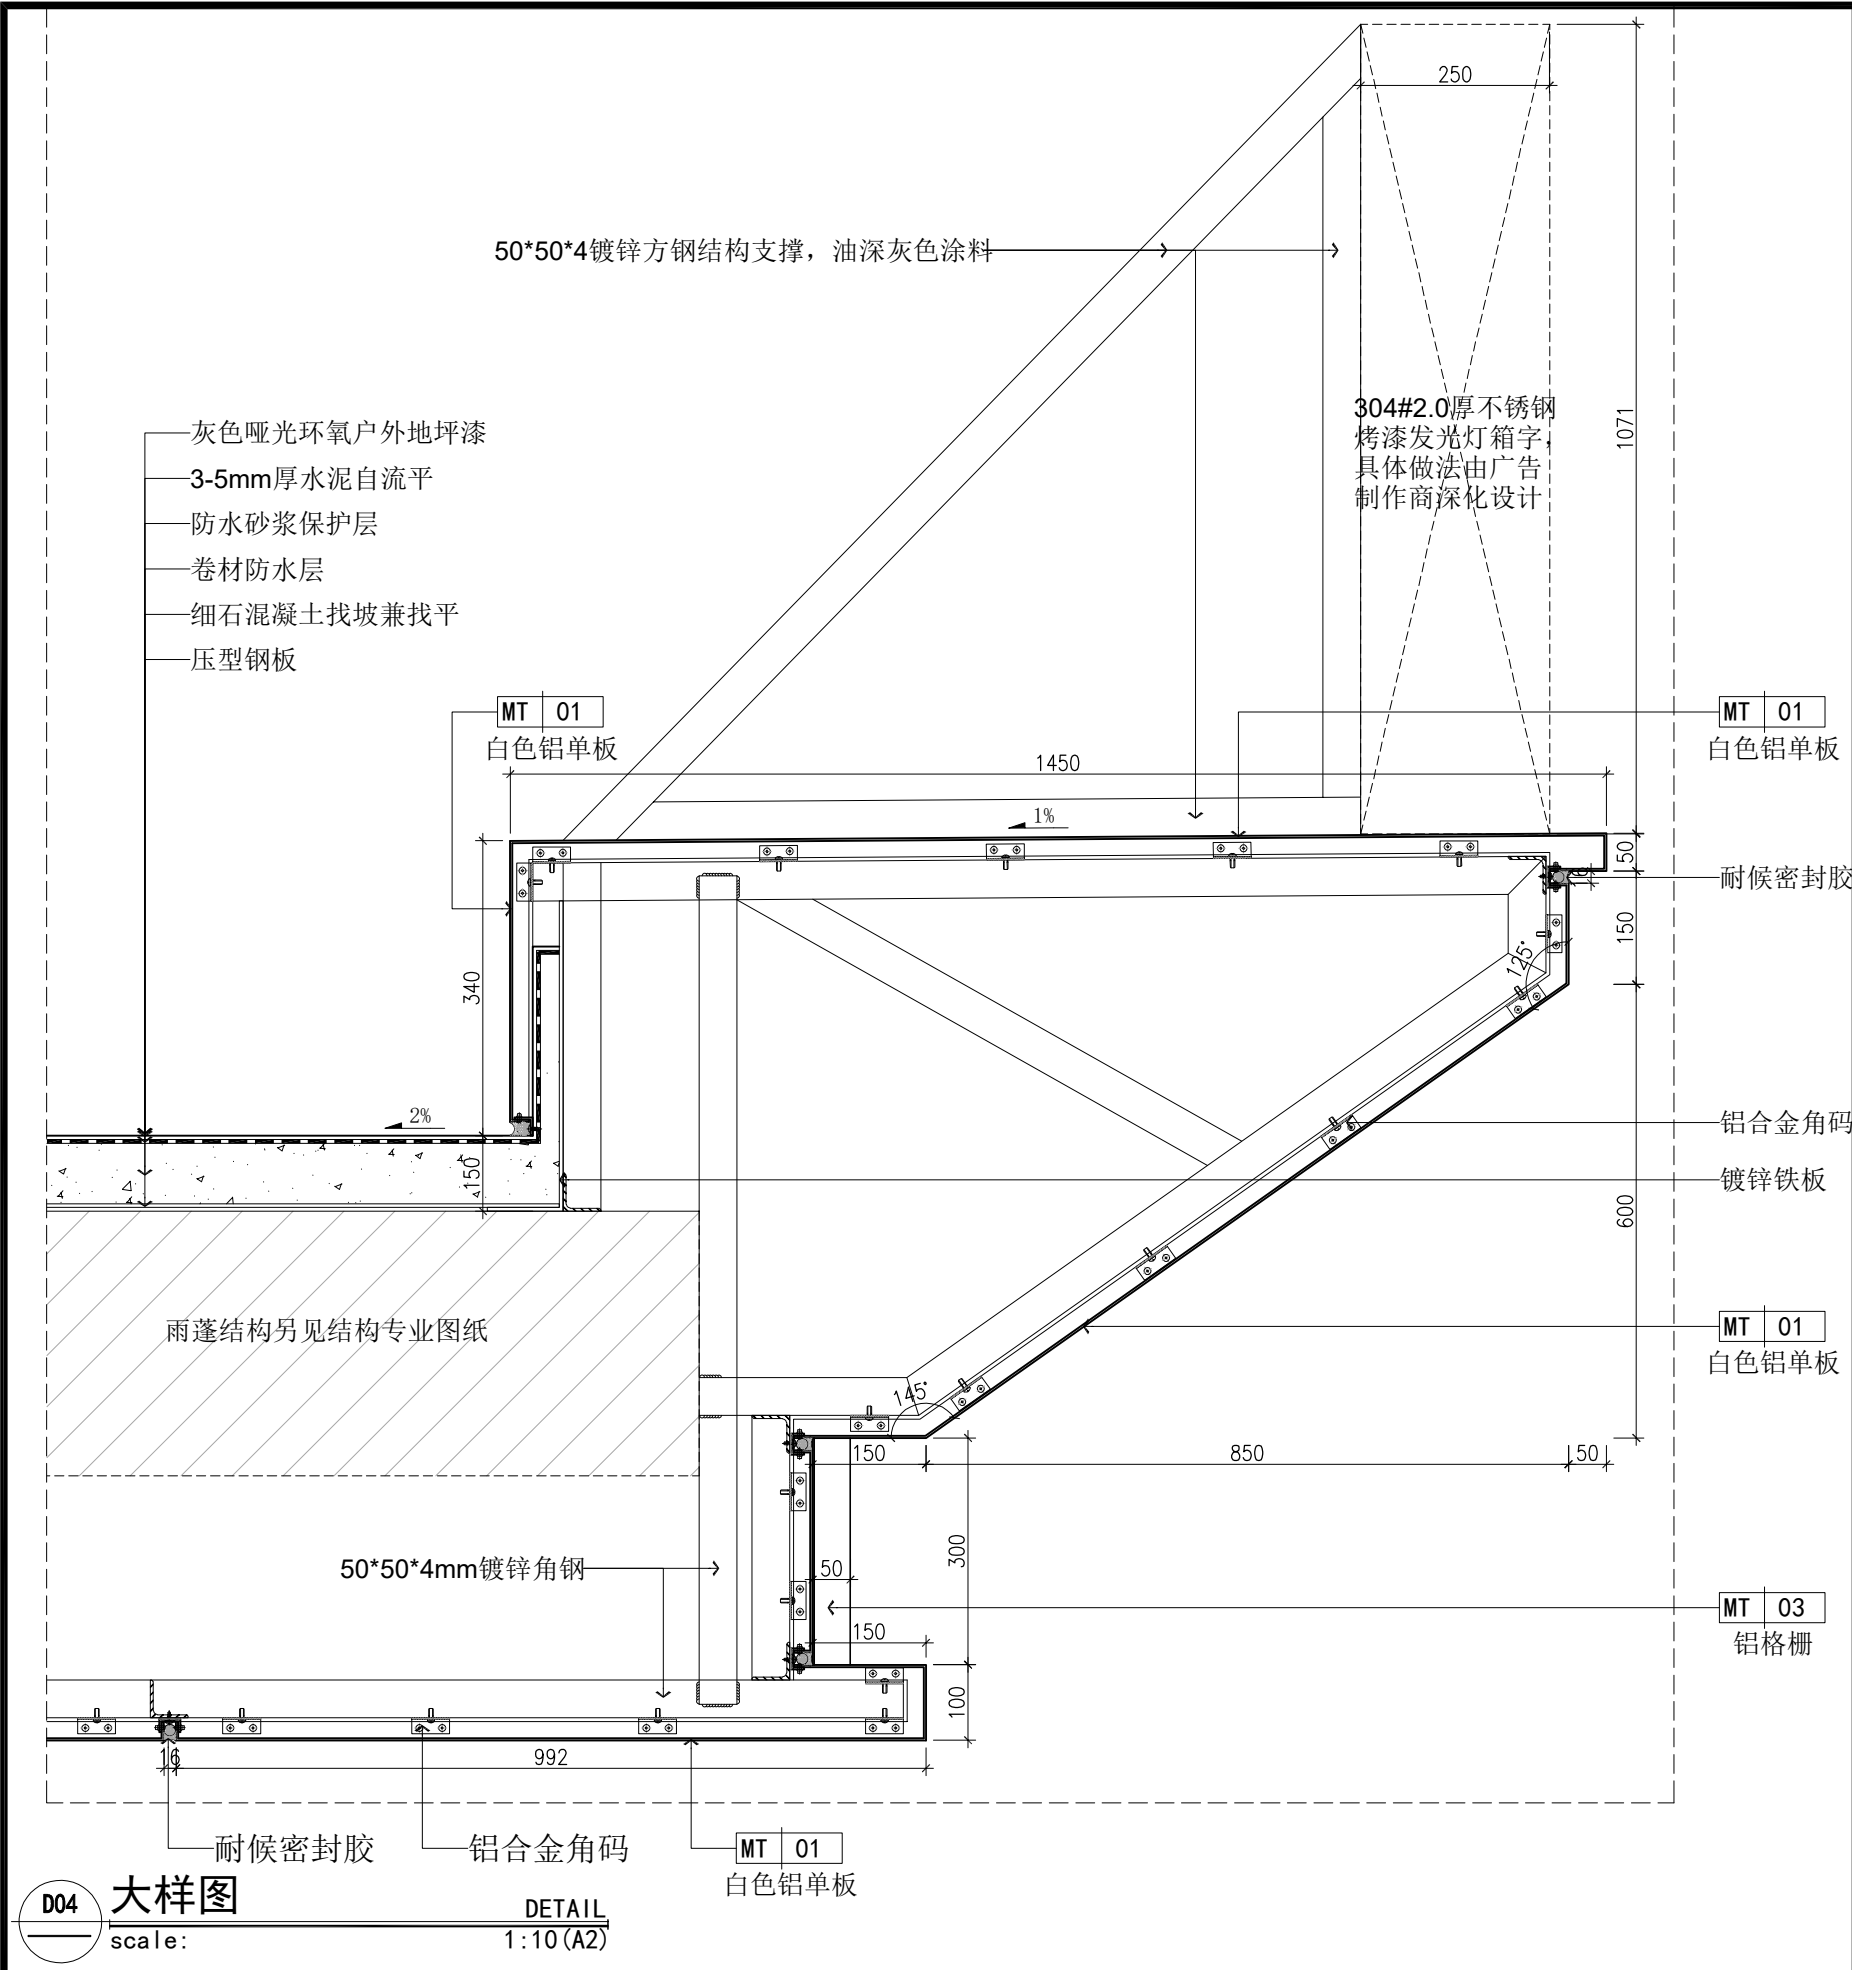

会签栏			
总 图		电 气	
建 筑		给排水	
结 构		暖 通	
设计专用章			
本图未加盖设计专用章无效			
注册执业章			
<div><div></div><div>万禹工程设计有限公司</div><div>建筑行业（建筑工程）甲级 风景园林工程设计专项乙级 市政行业给水、排水、道路、桥梁工程乙级 城乡规划编制乙级</div></div>			
职 责	姓 名	签 署	
项目负责人	梁嘉樑		
专业负责	龚正华		
审 定	梁嘉樑		
审 核	梁嘉樑		
校 对	冷进伟		
设 计	龚正华		
建设单位	广东省人民医院		
项目名称	广东省人民医院急诊入口雨棚改造项目		
子项名称			
图 名	大样图		
日 期	2024. 01	设计号	-
设计阶段	施工图		
版 次	第一版		
专 业	装 修		
图 号	D-02		

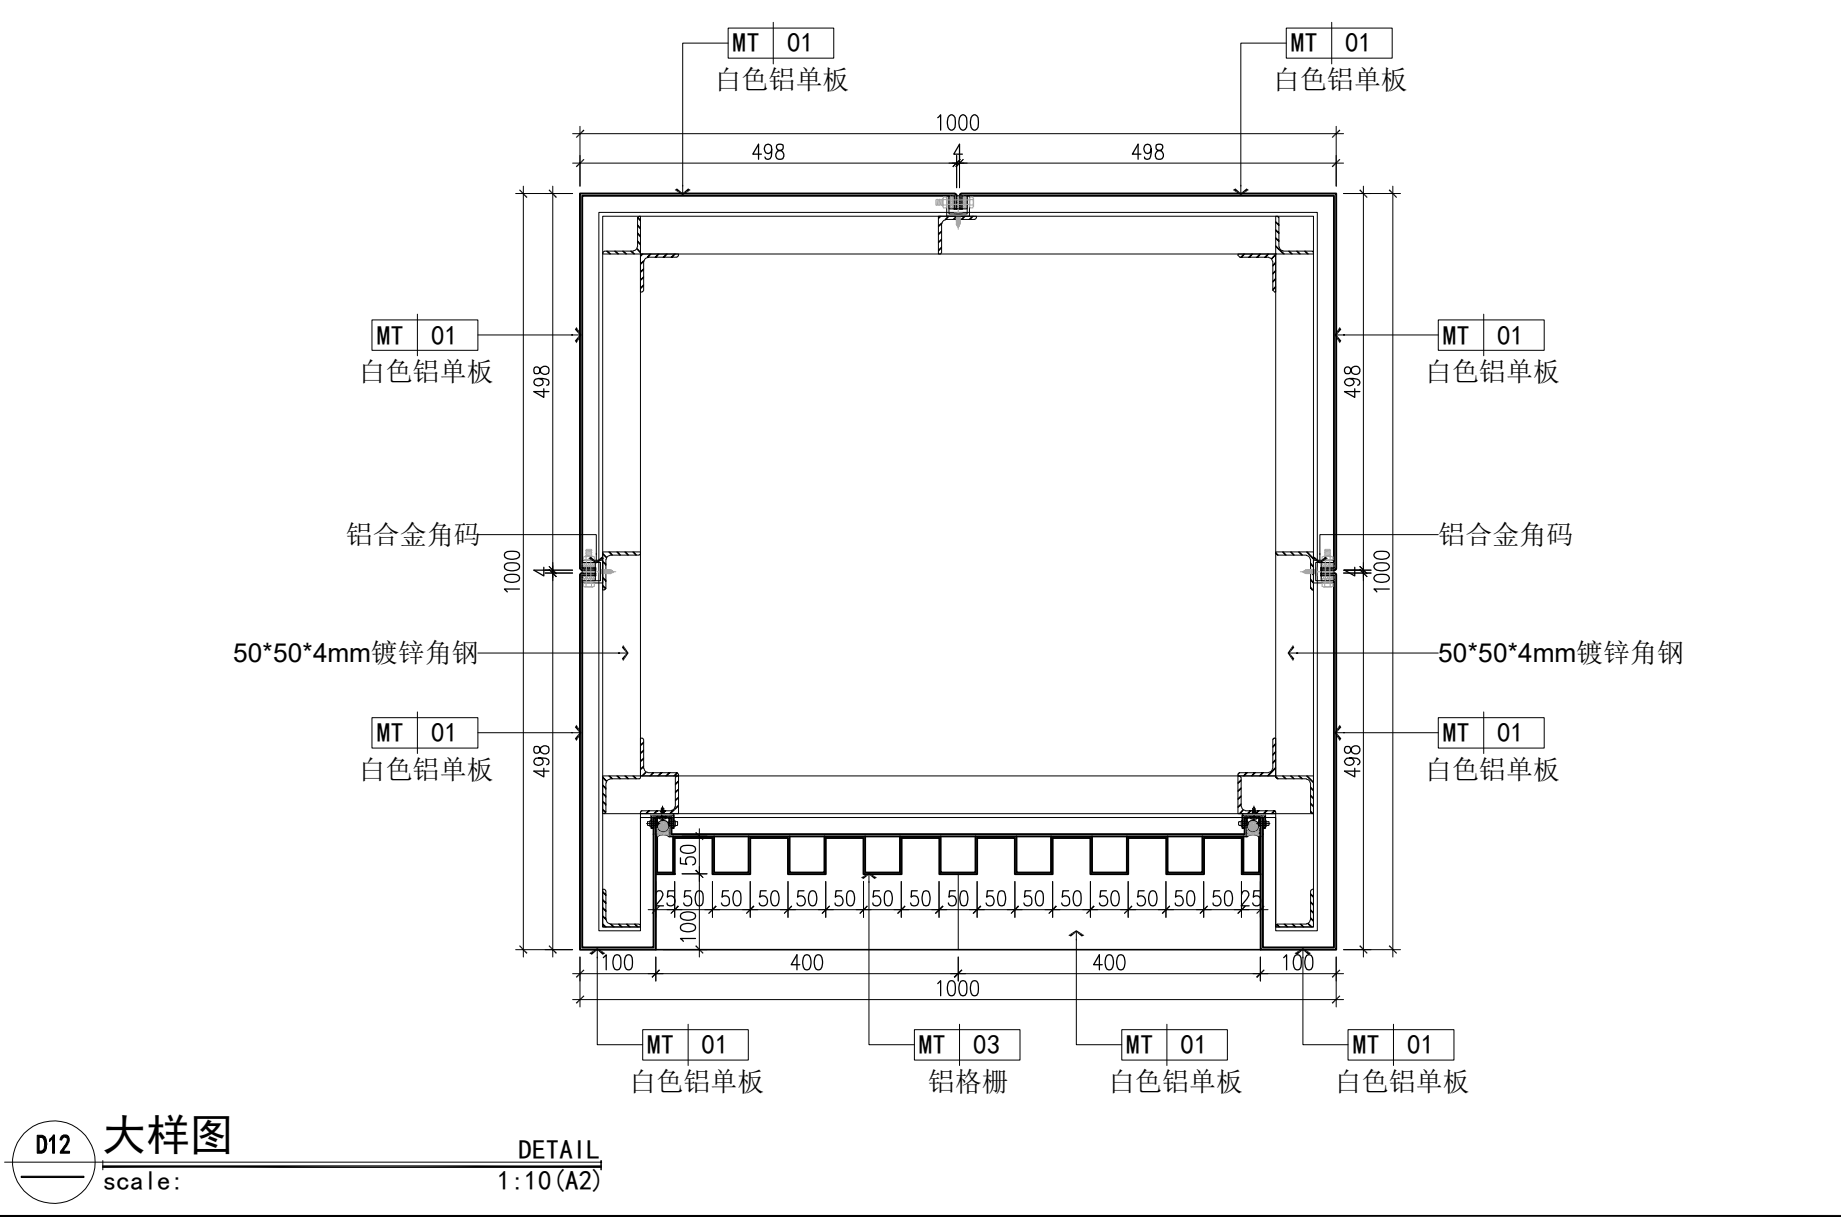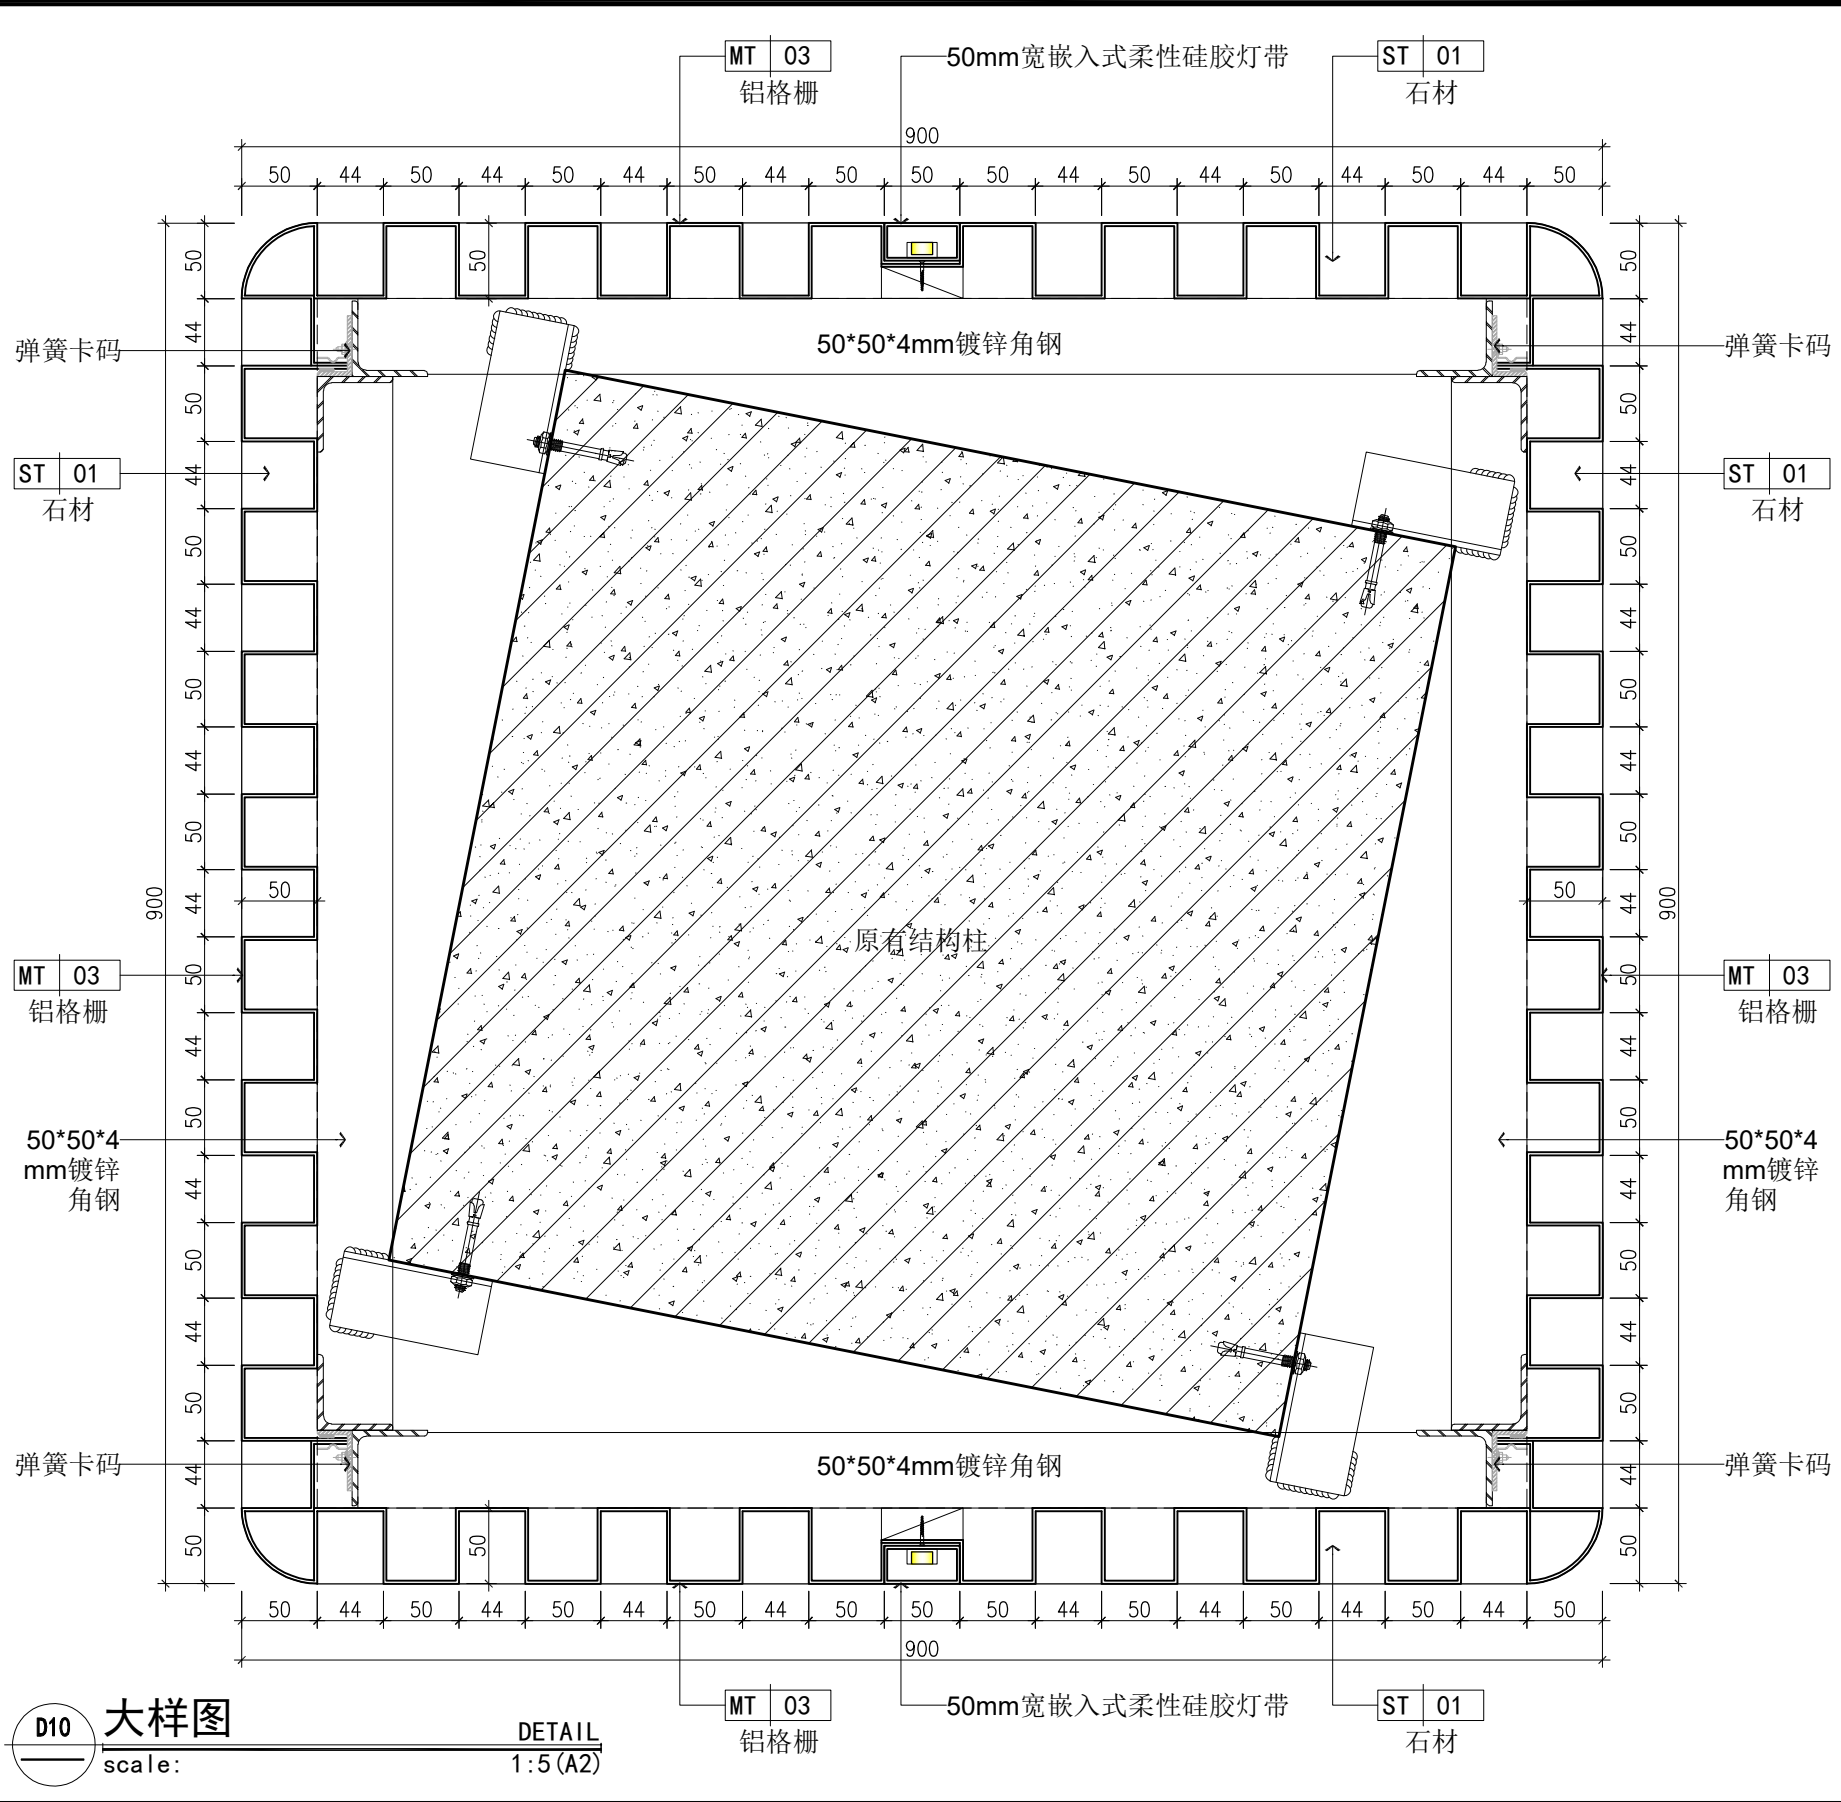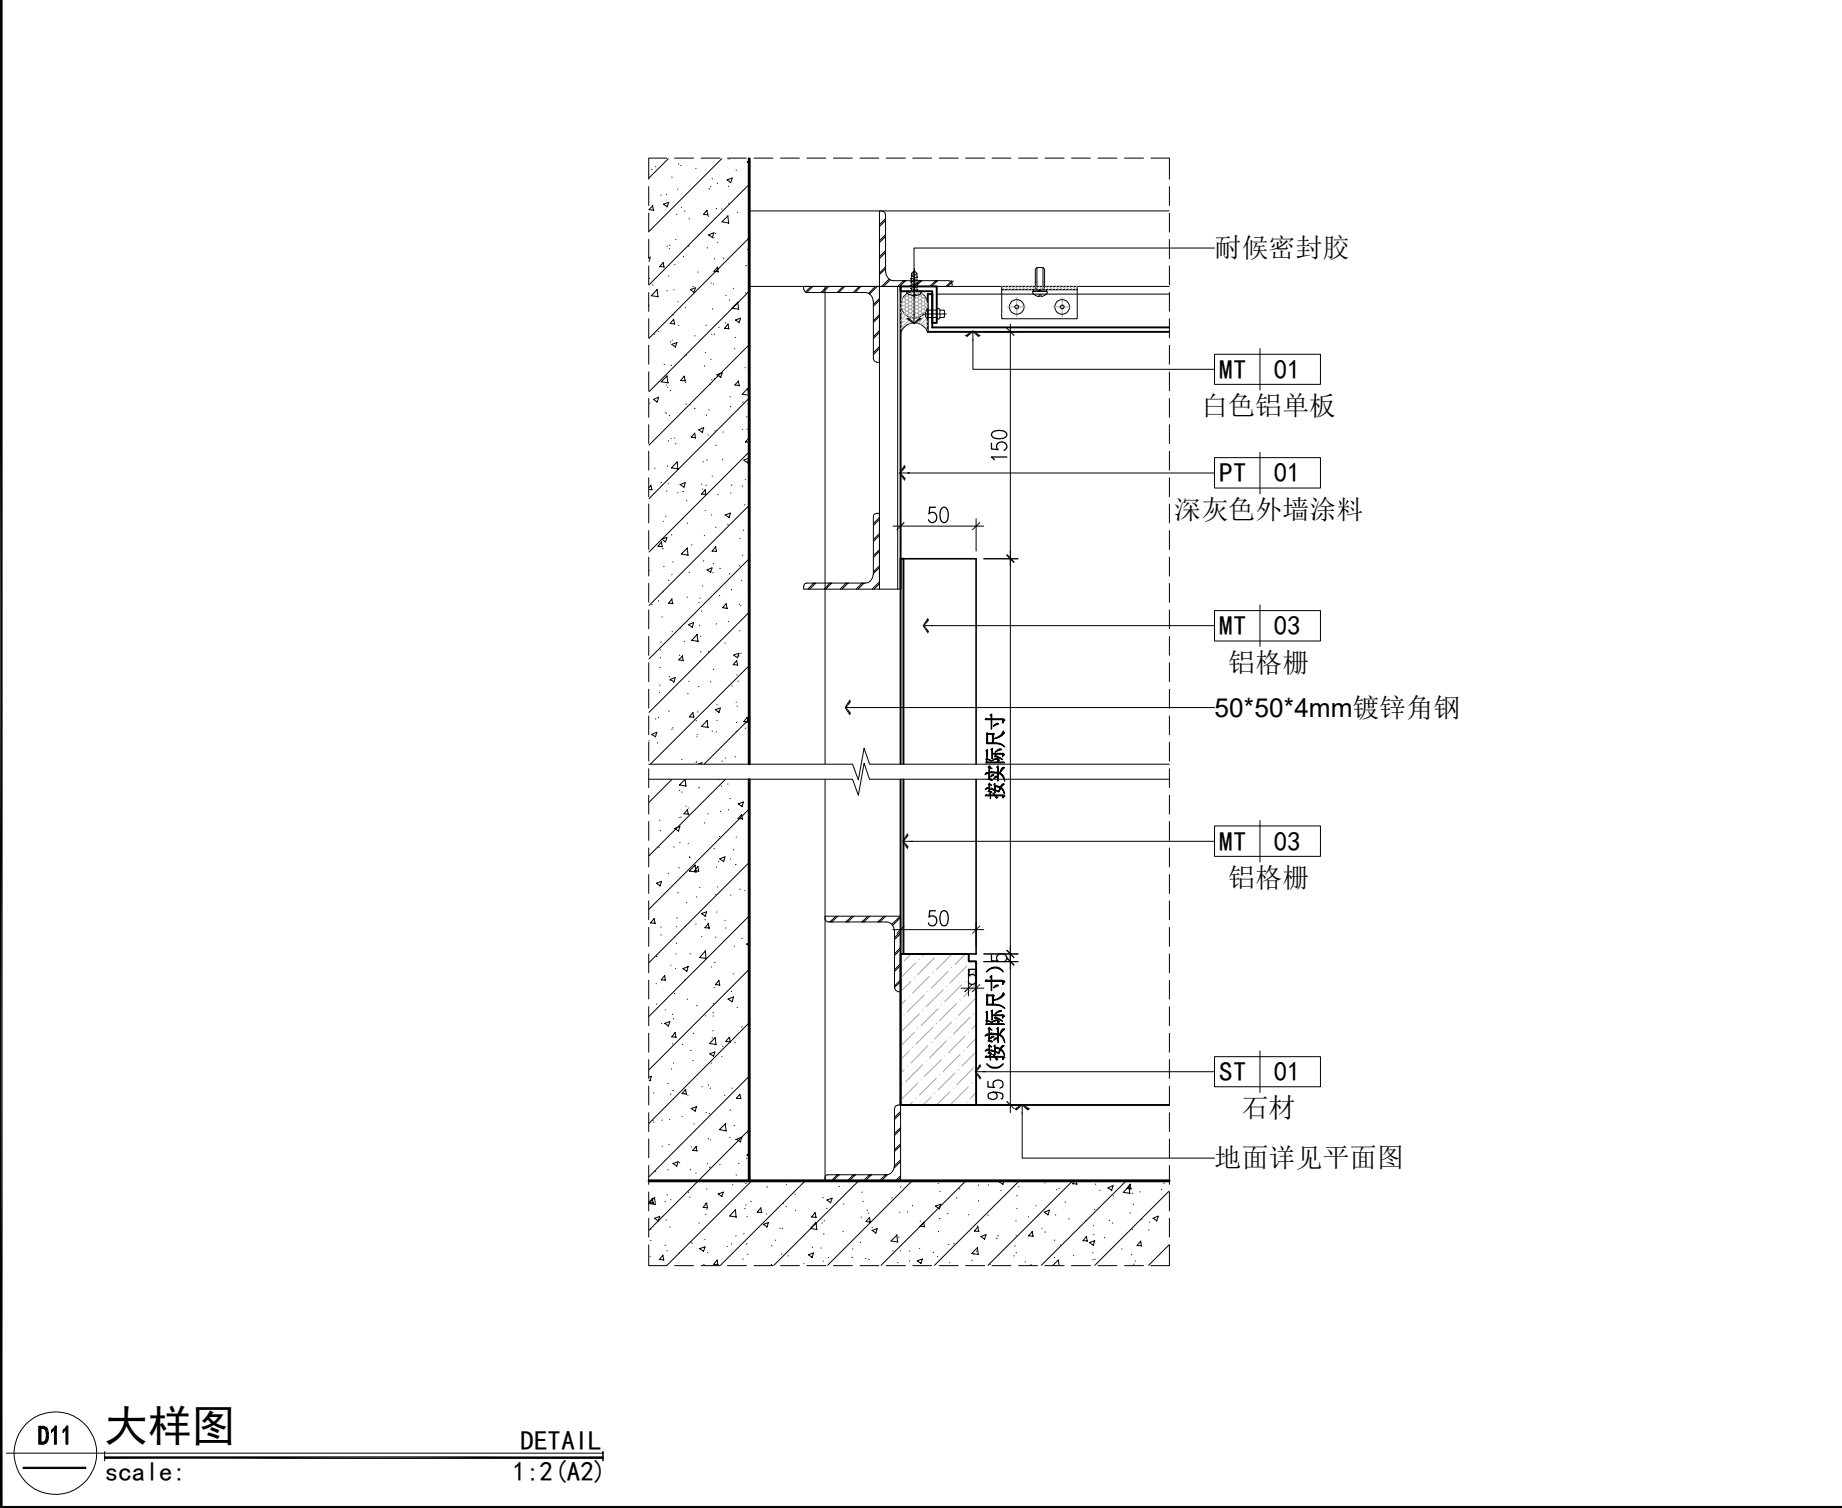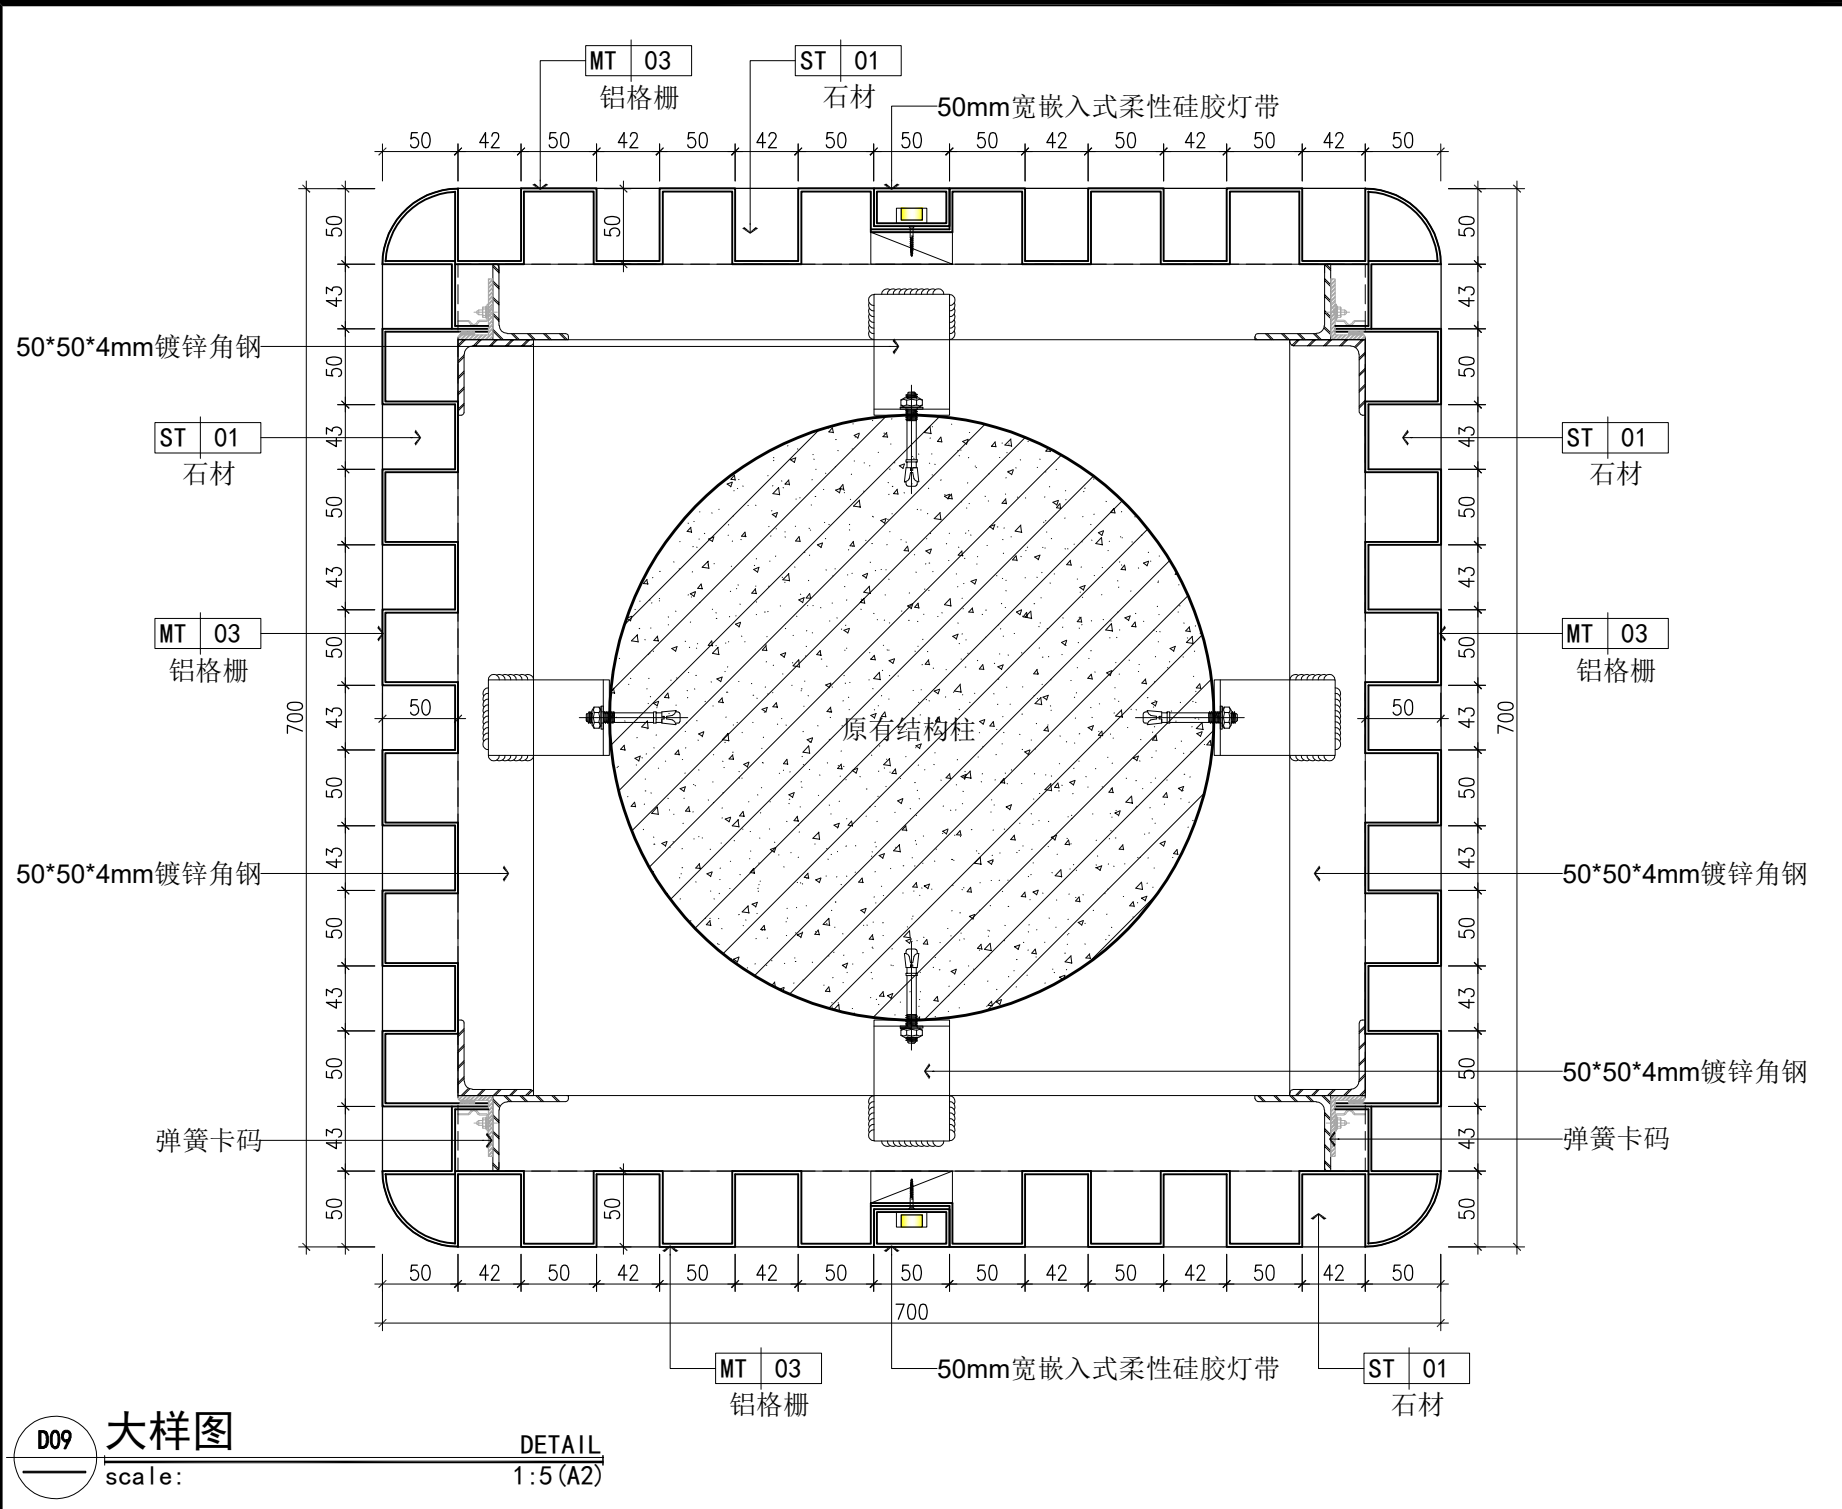

会签栏			
总 图		电 气	
建 筑		给排水	
结 构		暖 通	
设计专用章			
本图未加盖设计专用章无效			
注册执业章			
</			