

# 广东省人民医院急诊入口雨棚改造项目

## (电气图)

建设单位: 广东省人民医院


工程名称: 广东省人民医院急诊入口雨棚改造项目


专 业: 电气

版 本 号: 00

2024年01月


图纸目录

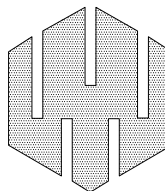图纸目录								会签栏			
								总 图		电 气	
图 号	图 纸 名 称	图 幅	备 注	图 号	图 纸 名 称	图 幅	备 注	建 筑		给排水	
-	封面	A2						结 构		暖 通	
M01	图纸目录	A2									
DS-01	雨棚照明配电箱系统图	A2						设计专用章			
DS-02	插座配电平面图	A2									
DS-03	照明配电平面图	A2									
								本图未加盖设计专用章无效			
								注册执业章			
								<div></div> <div>万禹工程设计有限公司</div> <div>建筑行业（建筑工程）甲级 风景园林工程设计专项乙级 市政行业给水、排水、道路、桥梁工程乙级 城乡规划编制乙级</div>			
								职 责	姓 名	签 署	
								项目负责	梁嘉樑	梁嘉樑	
								专业负责	龚正华	龚正华	
								审 定	梁嘉樑	梁嘉樑	
								审 核	梁嘉樑	梁嘉樑	
								校 对	冷进伟	冷进伟	
								设 计	龚正华	龚正华	
								建设单位	广东省人民医院		
								项目名称	广东省人民医院东北门 加建雨棚项目		
								子项名称			
								图 名	图纸目录		
								日 期	2024. 01	设计号	-
								设计阶段	施工图		
								版 次	第一版		
								专 业	电 气		
								图 号	M01		

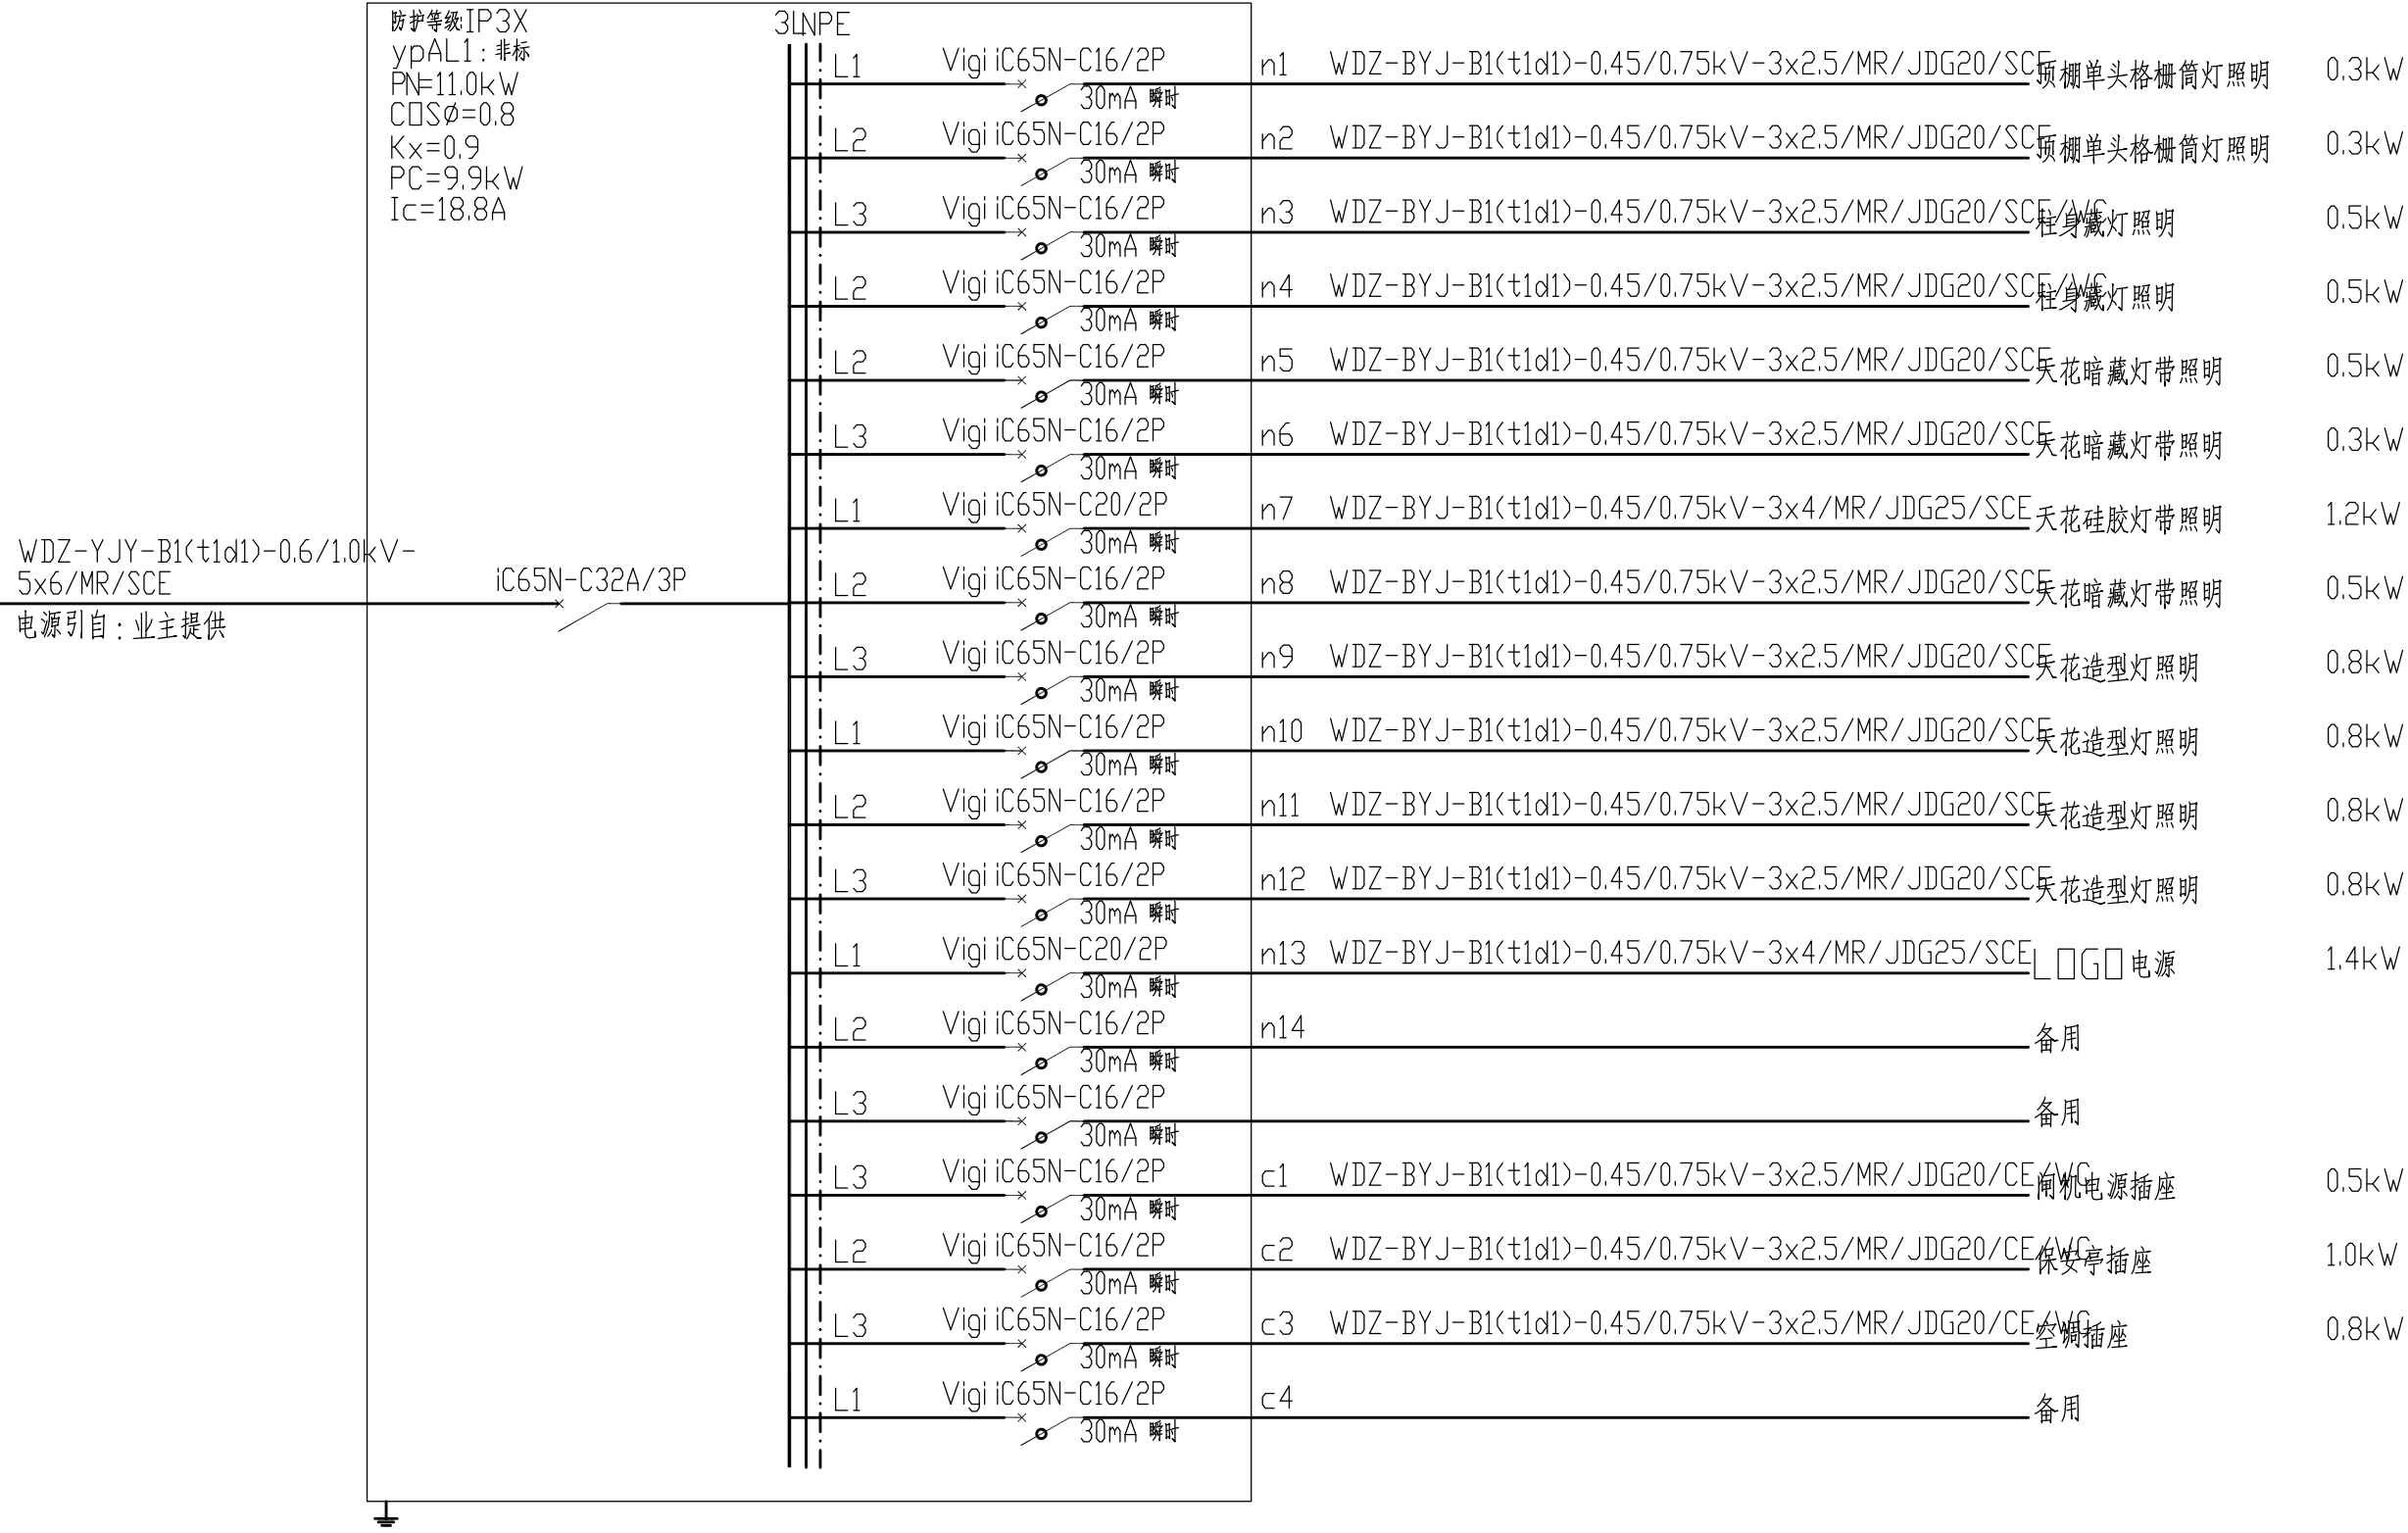

ypAL1 雨棚照明配电箱系统图

会签栏			
总 图		电 气	
建 筑		给排水	
结 构		暖 通	
设计专用章			
本图未加盖设计专用章无效			
注册执业章			
<div><div></div><div><div>万禹工程设计有限公司</div><div>建筑行业（建筑工程）甲级 风景园林工程设计专项乙级 市政行业给水、排水、道路、桥梁工程乙级 城乡规划编制乙级</div></div></div>			
职 责	姓 名	签 署	
项目负责	梁嘉樑		
专业负责	龚正华		
审 定	梁嘉樑		
审 核	梁嘉樑		
校 对	冷进伟		
设 计	龚正华		
建设单位	广东省人民医院		
项目名称	广东省人民医院东北门 加建雨棚项目		
子项名称			
图 名	雨棚照明配电箱系统图		
日 期	2024.01	设计号	-
设计阶段	施工图		
版 次	第一版		
专 业	电 气		
图 号	DS-01		

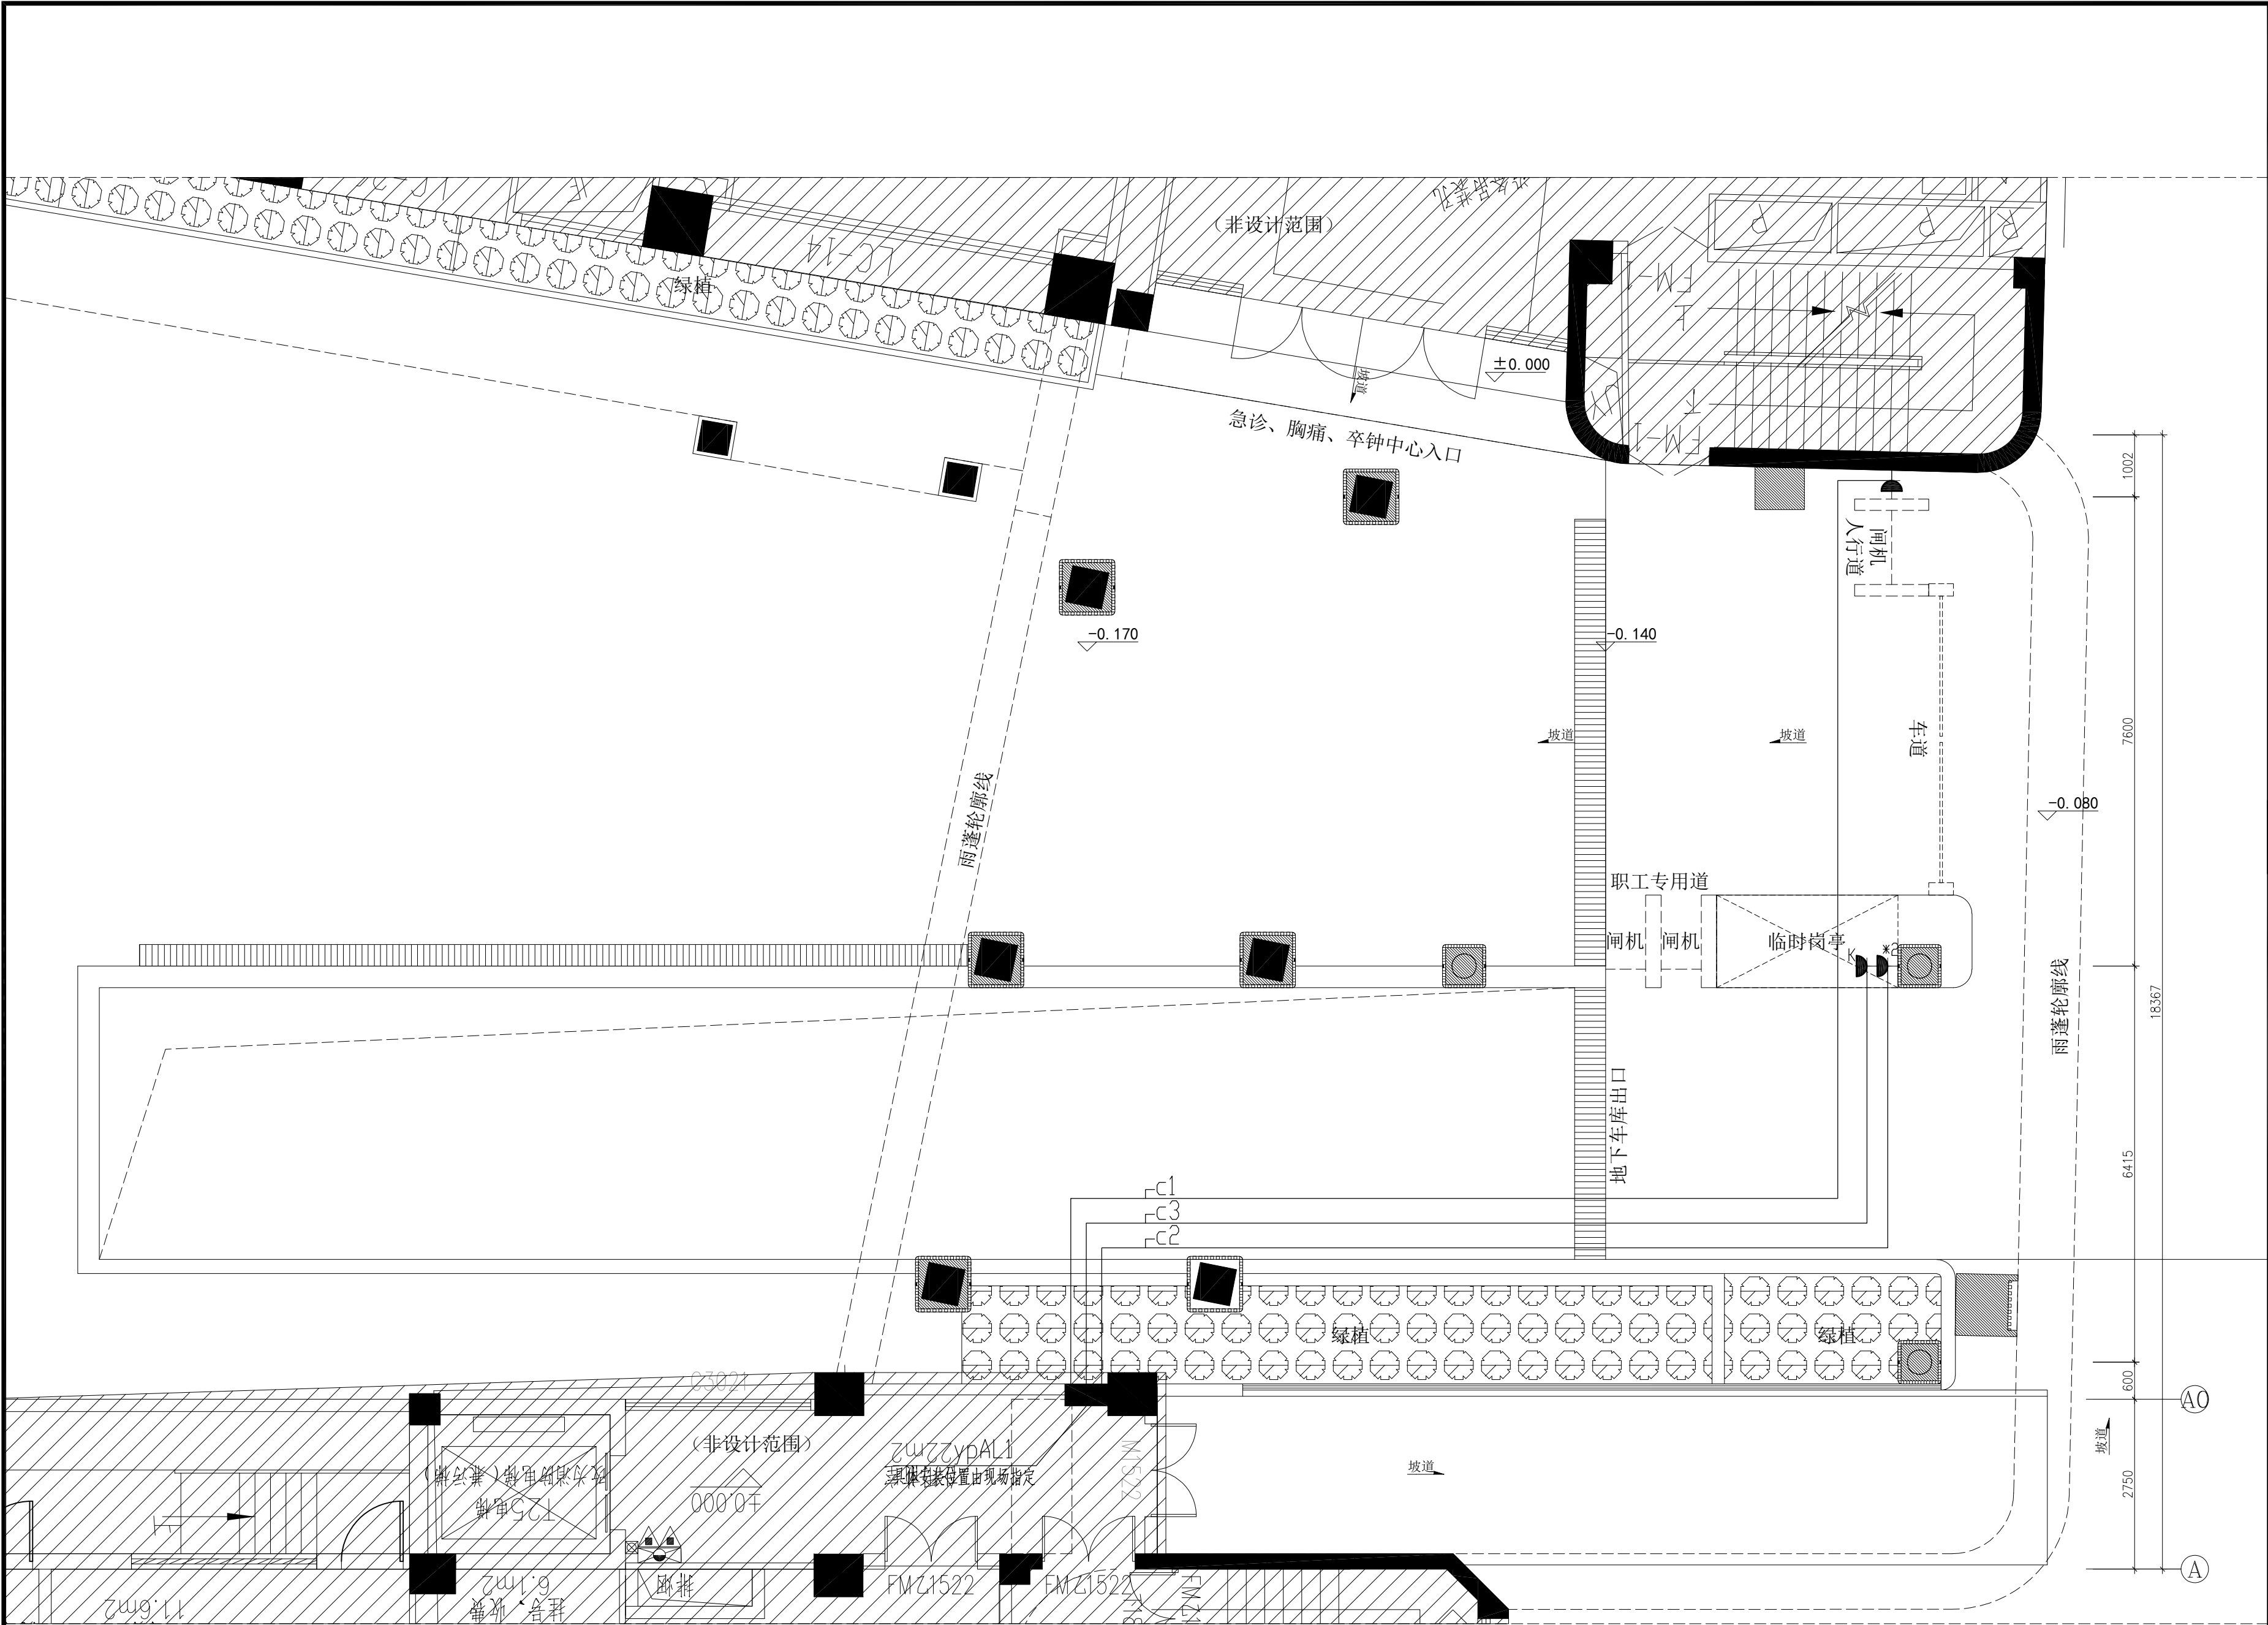

01 插座配电平面图


PLAN

scale: 1:75 (A2)

序号	图例	设备名称	型号及规格	安装高度(m)	安装方式	备注
1	■	照明配电箱	照明配电箱	1.5	暗装 (W)	照度满足要求
2	■	单相二、三级配电箱	10A, 220V	0.3	暗装 (WR)	照度满足要求
3	■	单相二、三级配电箱	10A, 220V	0.3	暗装 (WR)	照度满足要求
4	■	单相二、三级配电箱	16A, 220V	1.8	暗装 (WR)	照度满足要求
5	■	单相二、三级配电箱	16A, 220V	1.8	暗装 (WR)	照度满足要求
6	■	单相二、三级配电箱	16A, 220V	1.8	暗装 (WR)	照度满足要求

会签栏			
总 图		电 气	
建 筑		给排水	
结 构		暖 通	
设计专用章			
本图未加盖设计专用章无效			
注册执业章			
</			



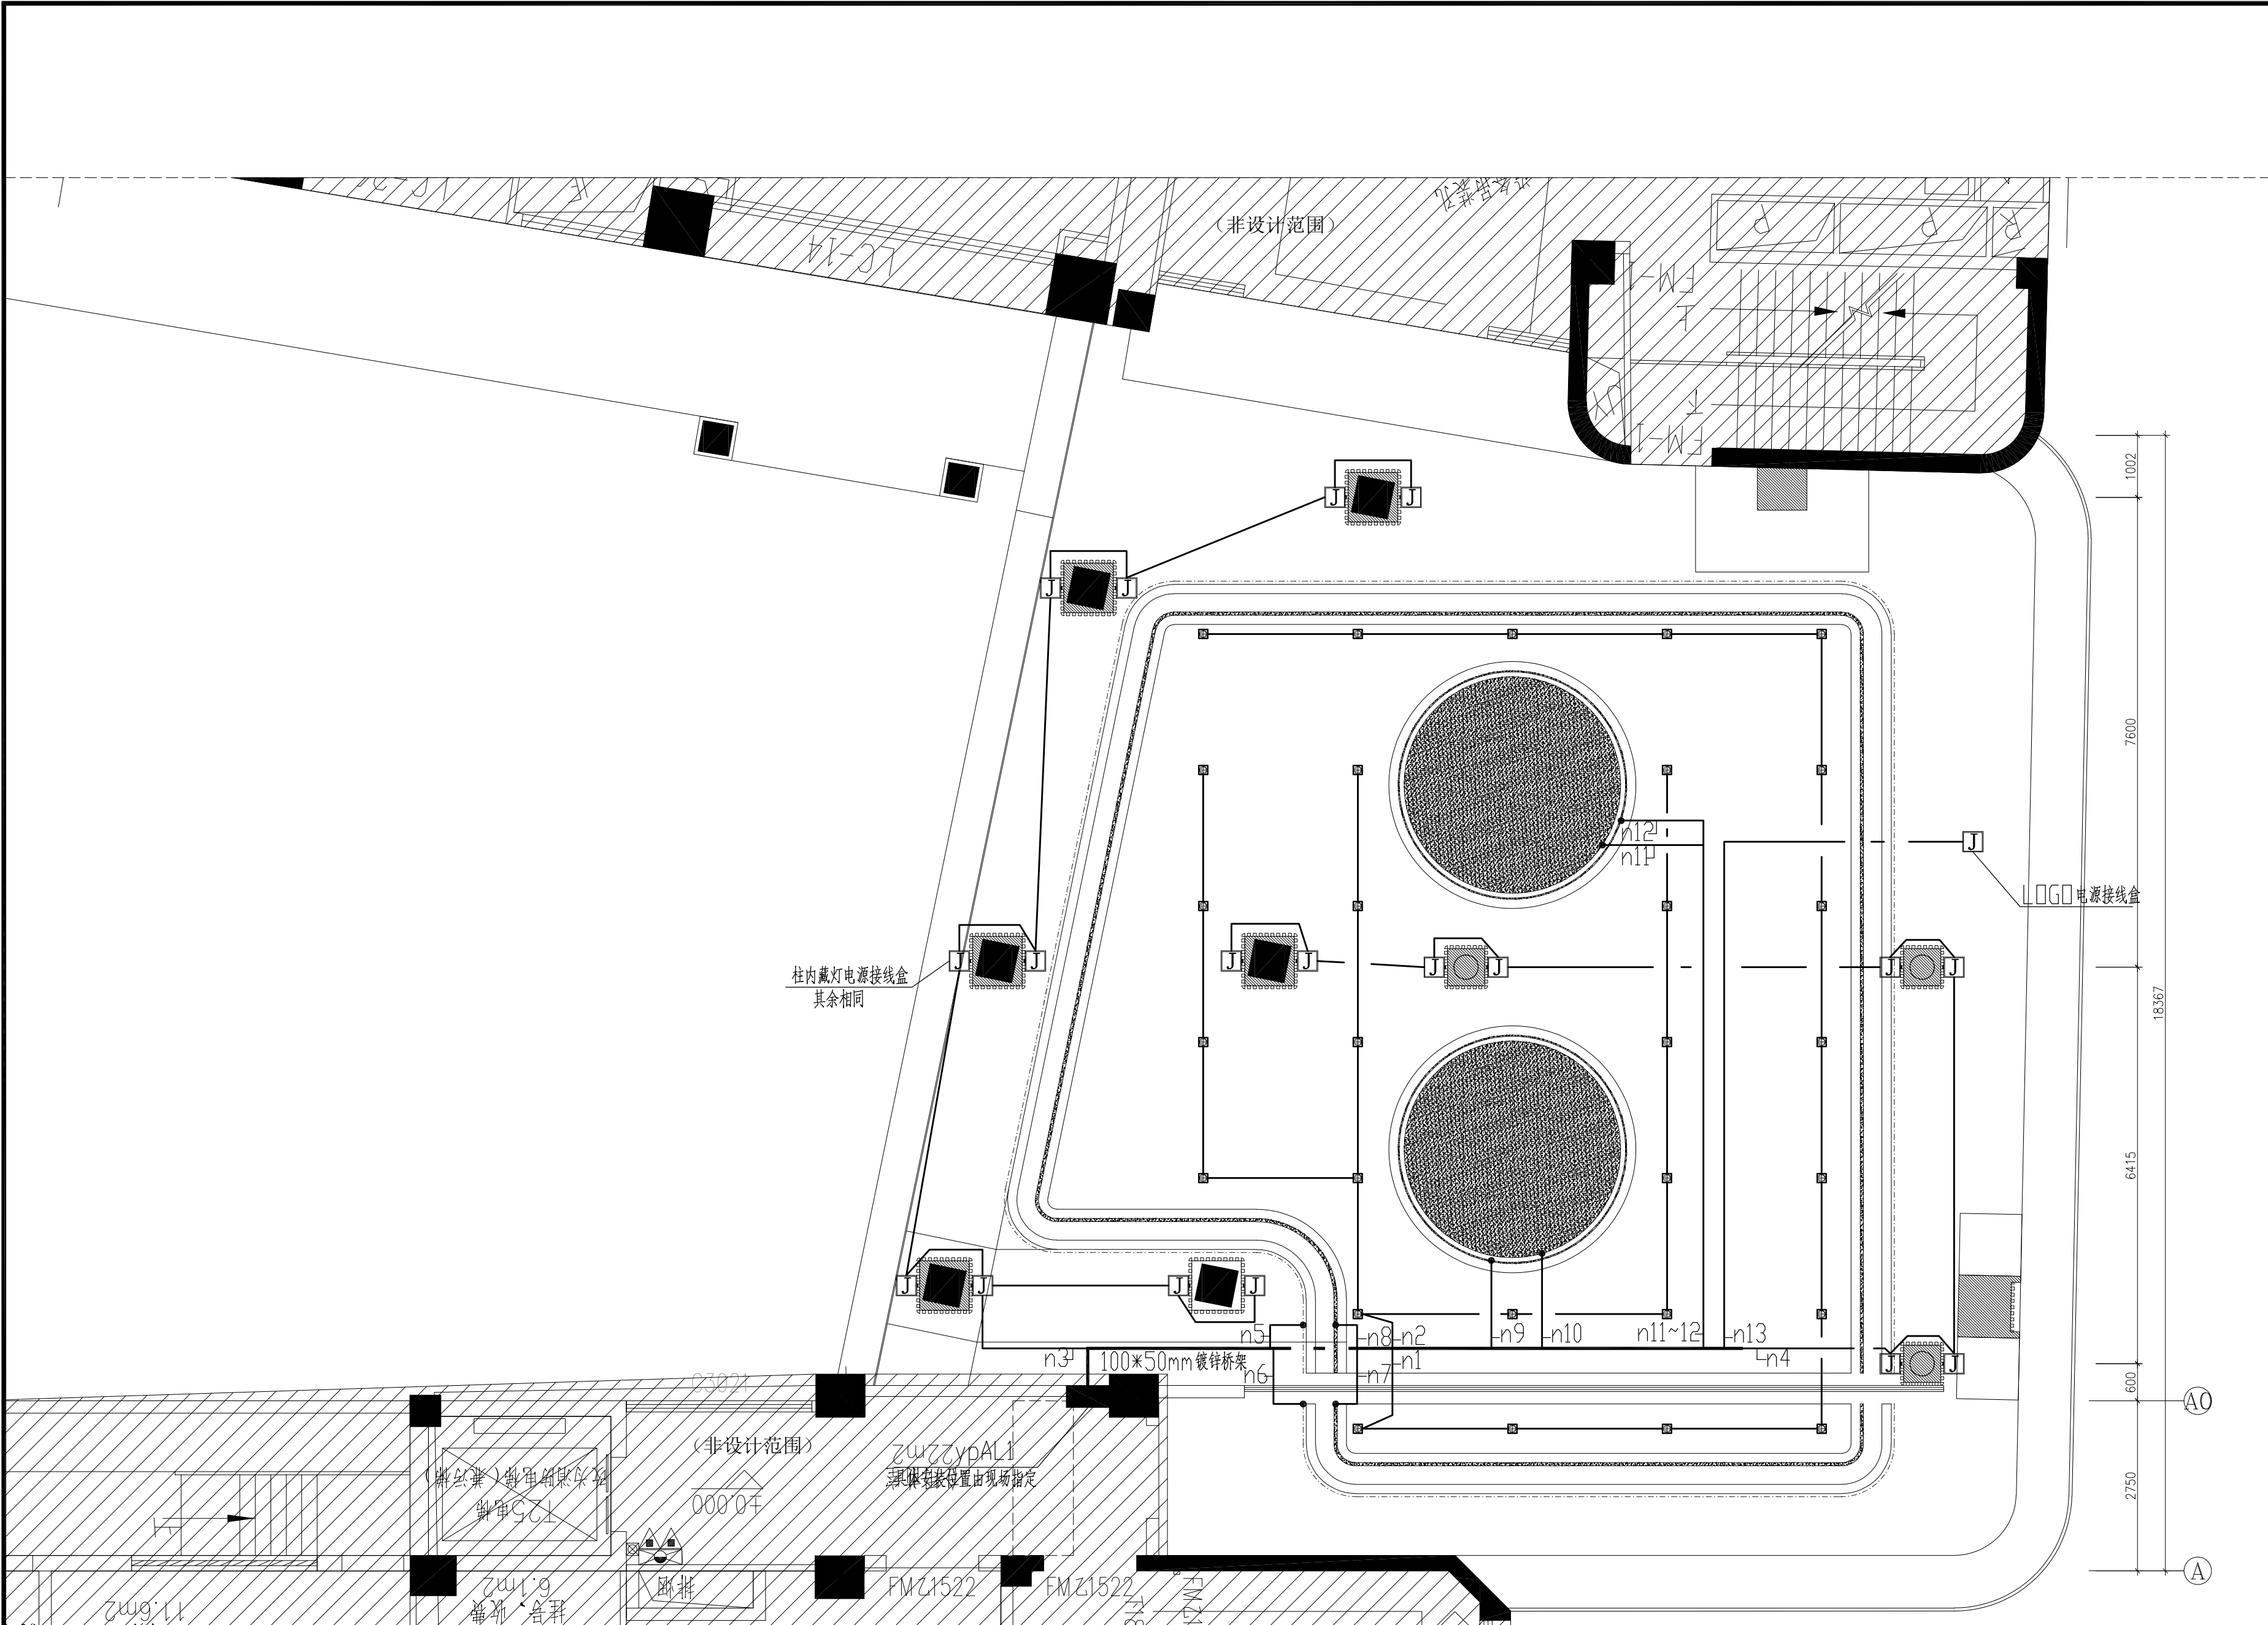

02A 照明配电平面图 PLAN  
scale: 1:75 (A2)

会签栏			
总 图		电 气	
建 筑		给排水	
结 构		暖 通	
设计专用章			
本图未加盖设计专用章无效			
注册执业章			
<div><div></div><div>万禹工程设计有限公司</div><div>建筑行业（建筑工程）甲级 风景园林工程设计专项乙级 市政行业给水、排水、道路、桥梁工程乙级 城乡规划编制乙级</div></div>			
职 责	姓 名	签 署	
项目负责	梁嘉樑	梁嘉樑	
专业负责	龚正华	龚正华	
审 定	梁嘉樑	梁嘉樑	
审 核	梁嘉樑	梁嘉樑	
校 对	冷进伟	冷进伟	
设 计	龚正华	龚正华	
建设单位	广东省人民医院		
项目名称	广东省人民医院东北门 加建雨棚项目		
子项名称			
图 名	照明配电平面图		
日 期	2024.01	设计号	-
设计阶段	施工图		
版 次	第一版		
专 业	电 气		
图 号	DS-03		

- 图例说明:
- - - :暗藏LED灯带,12w/m,5000k
  - :单头格栅筒灯,20W,4000k
  - :20mm宽嵌入式柔性硅胶灯带, 18W,5000k
  - :50mm宽嵌入式柔性硅胶灯带, 30W,5000k
  - :灯膜出光,8w/米,5000k