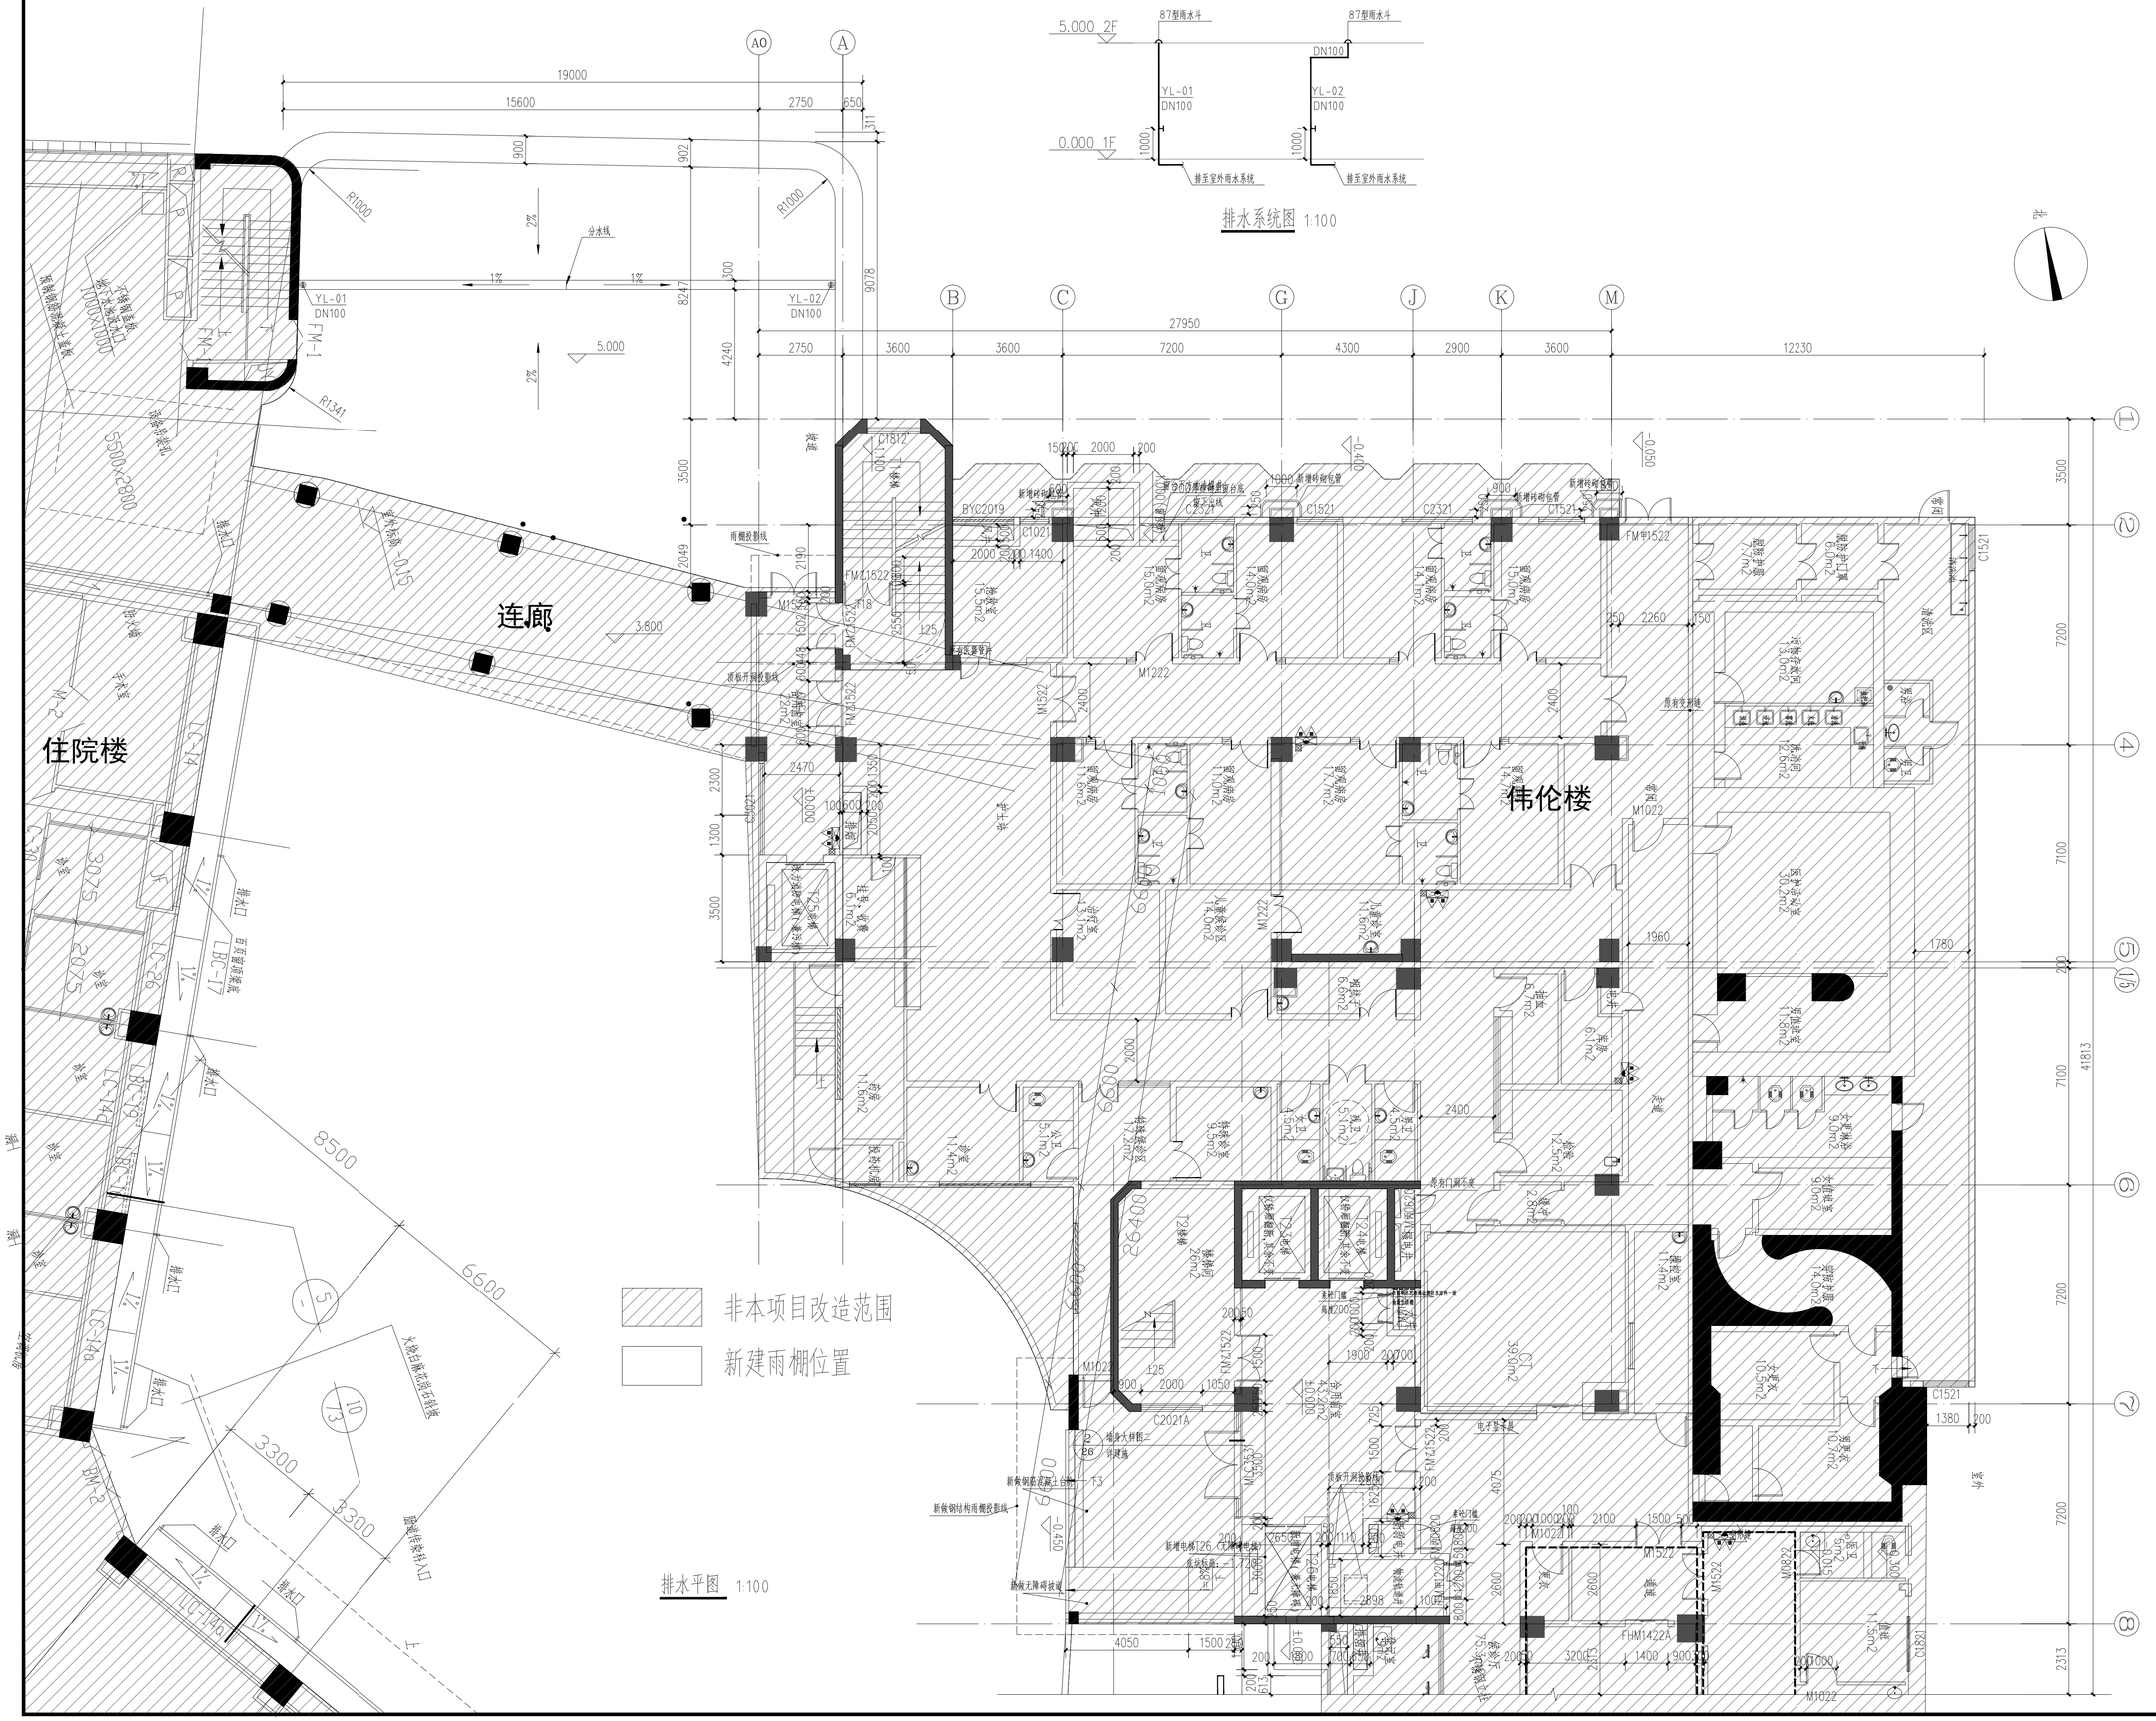

会签栏

总 图		电 气	
建 筑		给排水	
结 构		暖 通	

设计专用章

本图未加盖设计专用章无效

注册执业章

万禹工程设计有限公司

建筑行业（建筑工程）甲级
风景园林工程设计专项乙级
市政行业给水、排水、道路、桥梁工程乙级
城乡规划编制乙级

职 责	姓 名	签 署
项目负责	梁嘉楼	
专业负责	何桂森	
审 定	曾庆仁	
审 核	曾庆仁	
校 对	施 伟	
设 计	何桂森	

建设单位	广东省人民医院
项目名称	广东省人民医院东北门加建雨棚项目
子项名称	
图 名	加建雨棚排水平图

日 期	2023.12	设计号	
设计阶段	施工图		
版 次	第一版		
专 业	规划报建		
图 号	SS-01		